


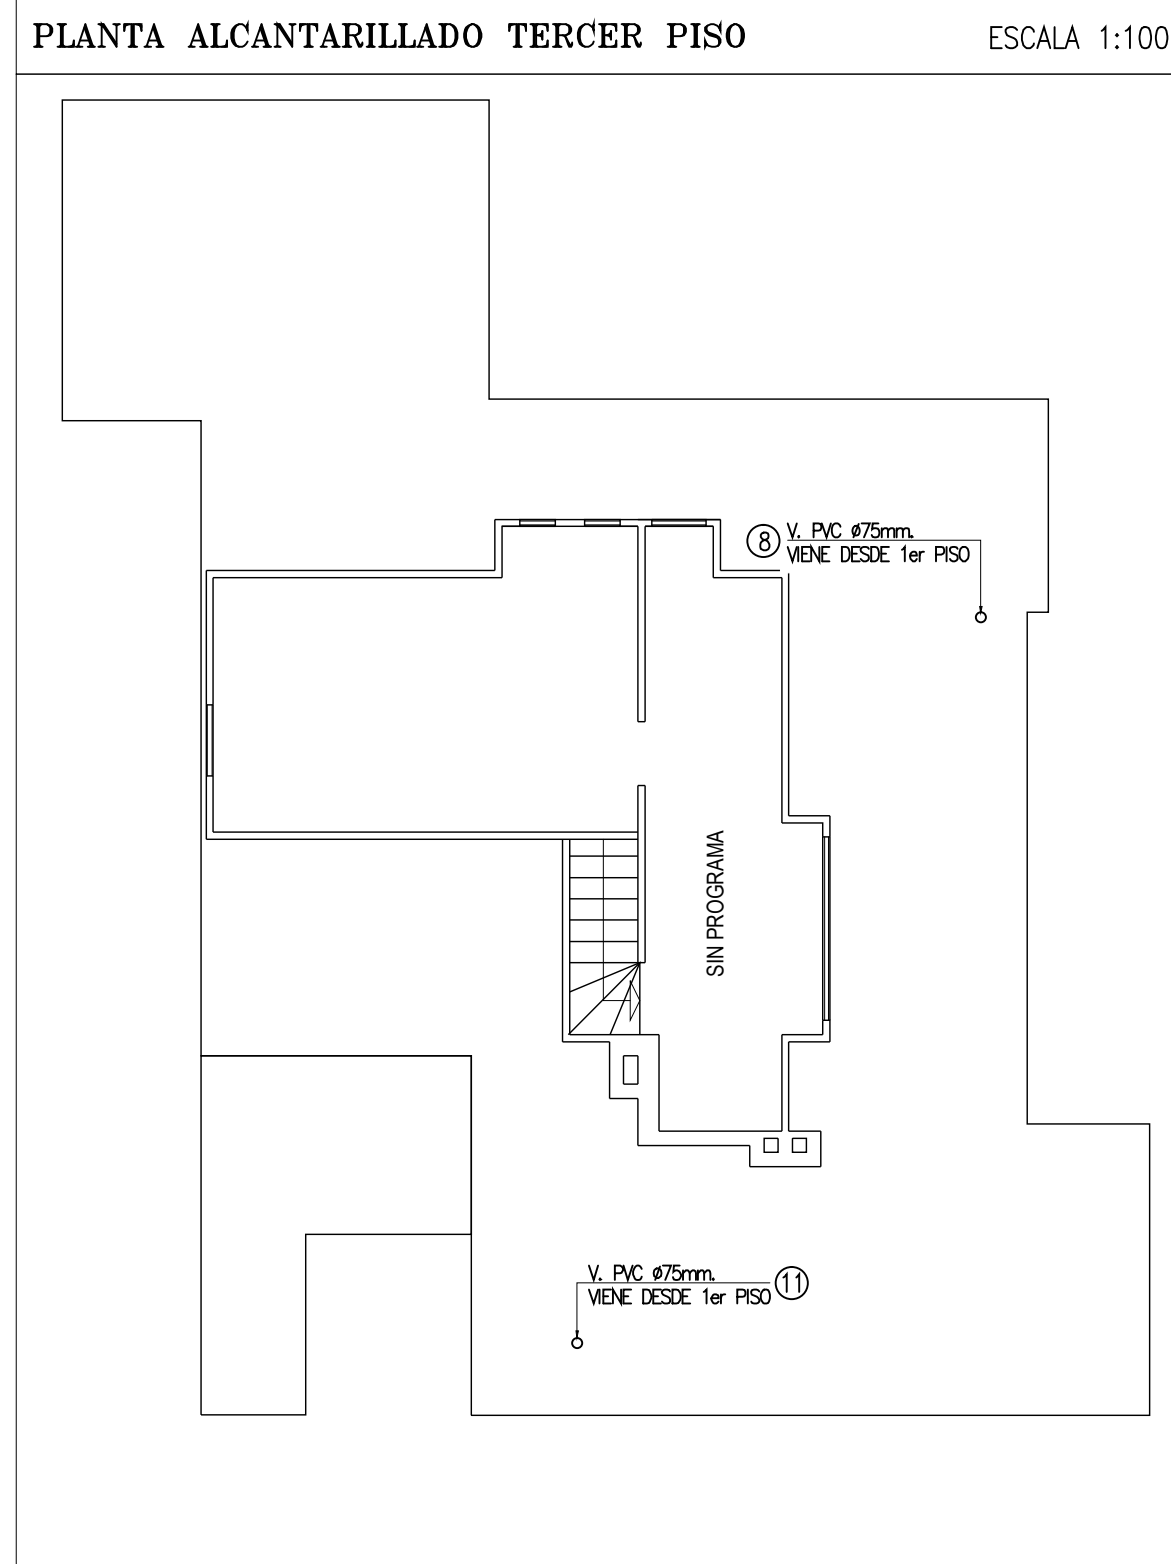

- # NOTAS
- TODA LA INSTALACION SE EJECUTARA EN CANERA DE PVC SANITARIO
 - ESTA ESTRUCTIVAMENTE PROHIBIDO VACIAR AGUAS LLUVIAS A LA RED DE AGUAS SERVIDAS Y EL PRO-PIETARIO COMPROMETE A RESPETAR ESTA DISPOSICION.
 - SERA RESPONSABILIDAD DEL CONTRATISTA PRESENTAR EL INICIO DE LA OBRA OPORTUNAMENTE ANTE LA EMPRESA DE AGUA POTABLE CORRESPONDIENTE.
 - TODAS LAS AGUAS LLUVIAS SERAN ABSORBIDAS POR EL TERRENO NATURAL.
 - EL DIMENSIONAMIENTO DE ZANJA ES TEORICO, PARA SU DIMENSIONAMIENTO EXACTO SE DEBERA REALIZAR ANALISIS DE ABSORCION DE TERRENO, ESTA PUEBA SE EJECUTARA DURANTE LA CONSTRUCCION DE LA OBRA.
 - TODA LAS REDES DE AGUAS ANINDAS QUE SE INFORMANT, TANTO EN LA FACILIDAD COMO EN LOS PROYECTOS DOMICILIARIOS TIENEN CARACTER REFERENCIAL, POR LO TANTO; UN ARRANQUE DE AGUA POTABLE O UNA UNO DOMICILIARIA ES CONTRIBUIDO POR UN CONTRATISTA PARTICULAR, DEBERAN EFECTUARSE POR SU CUENTALAS CALICATAS CORRESPONDIENTES, CON EL FIN DE VERIFICAS TERRENOS, LAS COORDENADAS EXACTAS DE LAS REDES DE AGUAS ANINDAS QUE INFORMANT, TANTO EN AGUA POTABLE COMO EN ALCANTARILLADO, DE EXISTIR INTERFERENCIAS EN LA EN LA FUTURA CONCEPCION O EMPALME DEBE USARSE TUNELADORA.
 - EN EL CASO DE PRODUCIRSE CAMBIOS A LOS PROYECTOS POR MODIFICACIONES DE DISEÑO, SE DEBERA INFORMAR AL PROYECTISTA Y ESCRITA EN LIBRO DE OBRA.




ARTEF	CANT	UEH	TOTAL
WC	14	6	84
Lo	18	2	36
Bo	2	4	8
BLL	3	6	18
LP	1	8	8
LWm	1	8	8
LWF	2	8	16
TOTALES	41		178

SIMBOLOGIA

	RAMAL PROYECTADO.
	RAMAL EXISTENTE.
	SENTIDO DE ESCURRIMIENTO.
	CAMARA DE INSPECCION EXISTENTE
	CAMARA DE INSPECCION PROYECTADA

DATOS DE U.D. EXISTENTE

DIAM.COL.	200 mm
PROF.COL.	2.50 m
DIAM.UD.	4 "
PROF.UD.	1.87 m
LARGO UD.	4.5 m
PEND.UD.	5 %

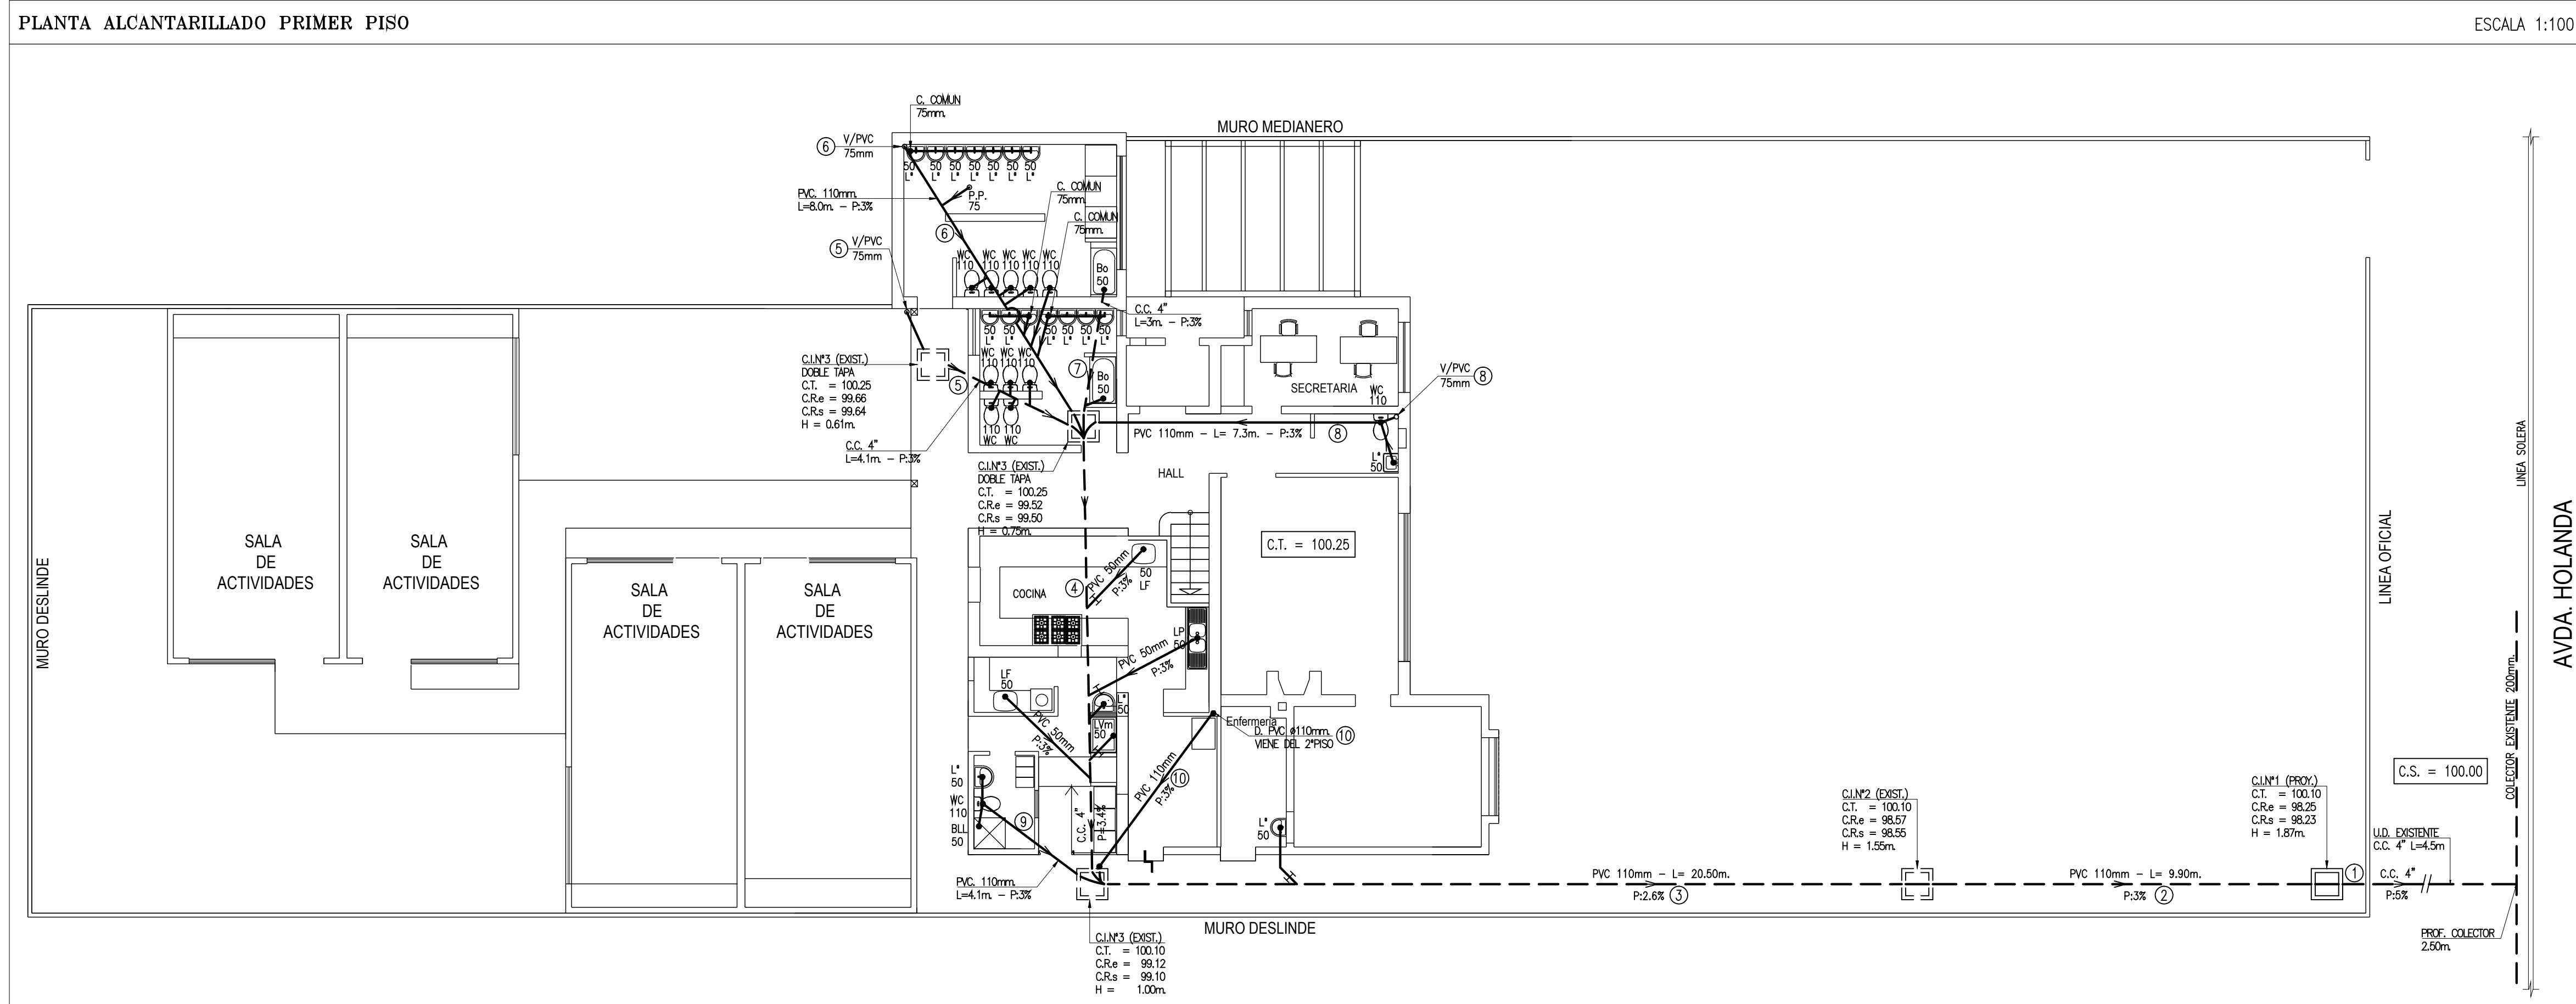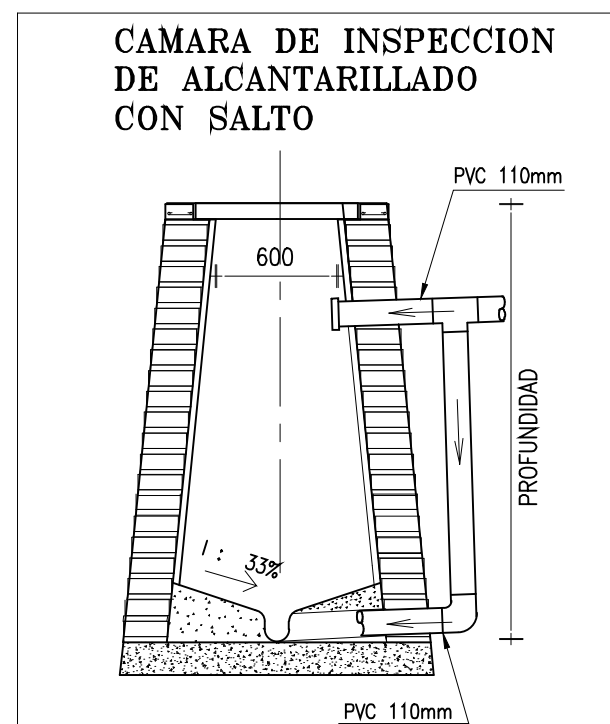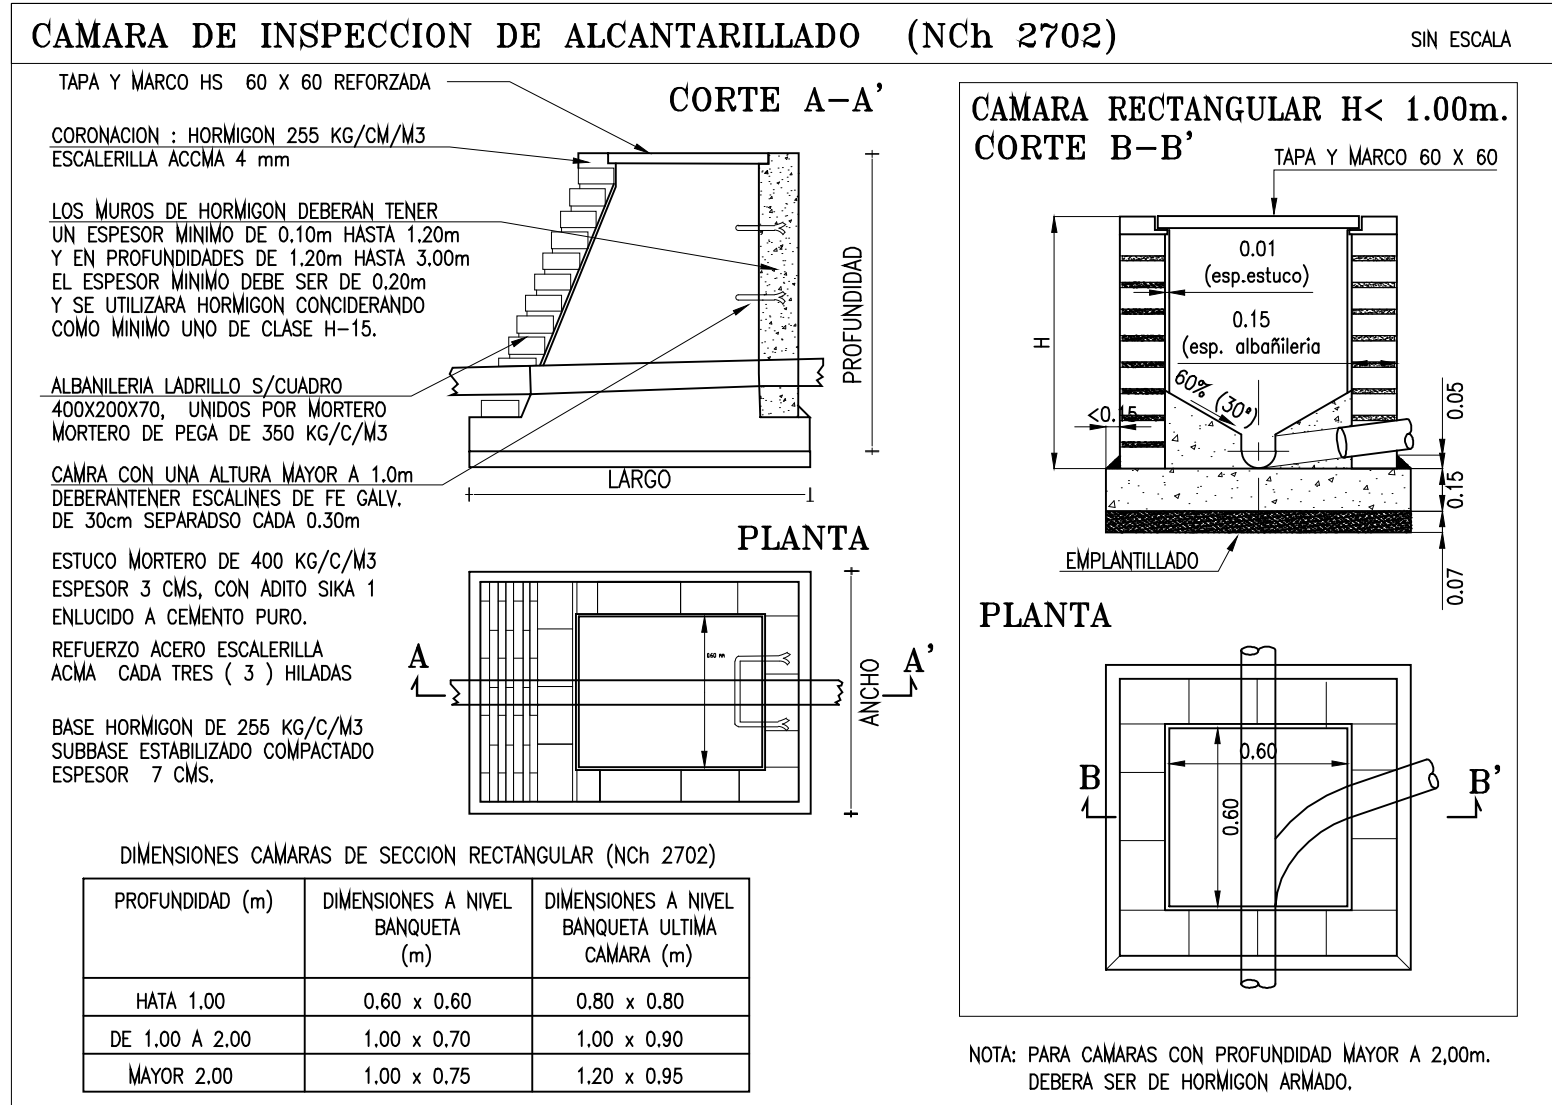

ESTE PLANO REEMPLAZA A PLANO EXTTE.
N°52047 DE FECHA 03/05/1976

DESTINO : JARDIN INFANTIL Y SALA CUNA

CODIGO PROYECTO		N DE PLANO		
ALC		3		
PROYECTO	DIBUJO			
J.URIBE J.	R.ACUÑA			
SITIO WEB		FECHA	ARCHIVO	
http://www.juj.cl		ENERO-2020	2099-2020	

PROYECTOS DE INSTALACIONES DE ALCANTARILLADO		
PROYECTO	INFORMATIVO	LAMINA
N° _____	FECHA: _____	N° 1 DE 1

AVISO DE INICIO N° _____ FECHA: _____


CERTIFICADO DE FACTIBILIDAD N° 422 FECHA: 13/01/202

CALLE 0 PASAJE : AV. HOLANDA

Nº MUNICIPAL : 2027

LOTEO 0 POBLACION:

COMUNA : PROVIDENCIA

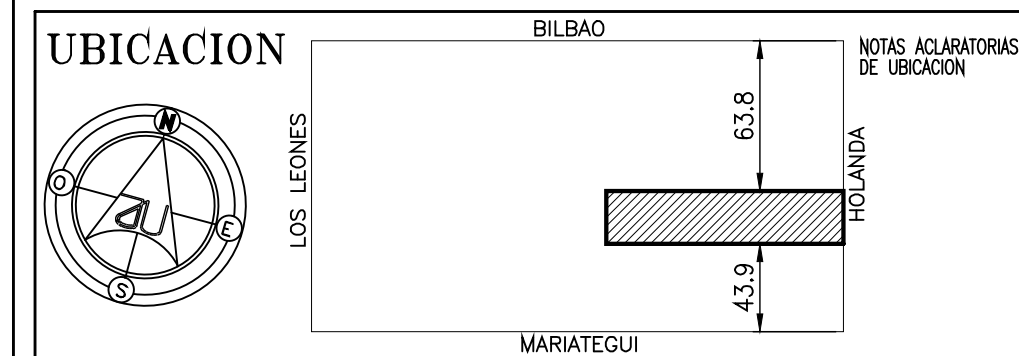

FIRMAS	
PROYECTISTA	PROPIETARIO
Nombre : JAIME URIBE JERIA Profesión : IDAA. 10398103 RUT : 10.398.103-4 Domicilio : AV.VICTURCA 2902 OF.304-L CONDES FON0 - 2 22331753 . EMAIL: juribe@juj.cl	Nombre : Corporación de desarrollo social de Providencia RUT : 69.070.301-7 Reg.Legal : Axel Muller Bravo FON0 : 5.089.527-0 Domicilio : Marín 510, Providencia
CONTRATISTA	PROYECTO INFORMATIVO CERTIFICADO DE RECEPCION
Nombre : --- Profesión : --- RUT : --- Domicilio : ---	N° ----- Fecha -----
	FIRMA EMPRESA DE SERVICIOS SANITARIOS

