


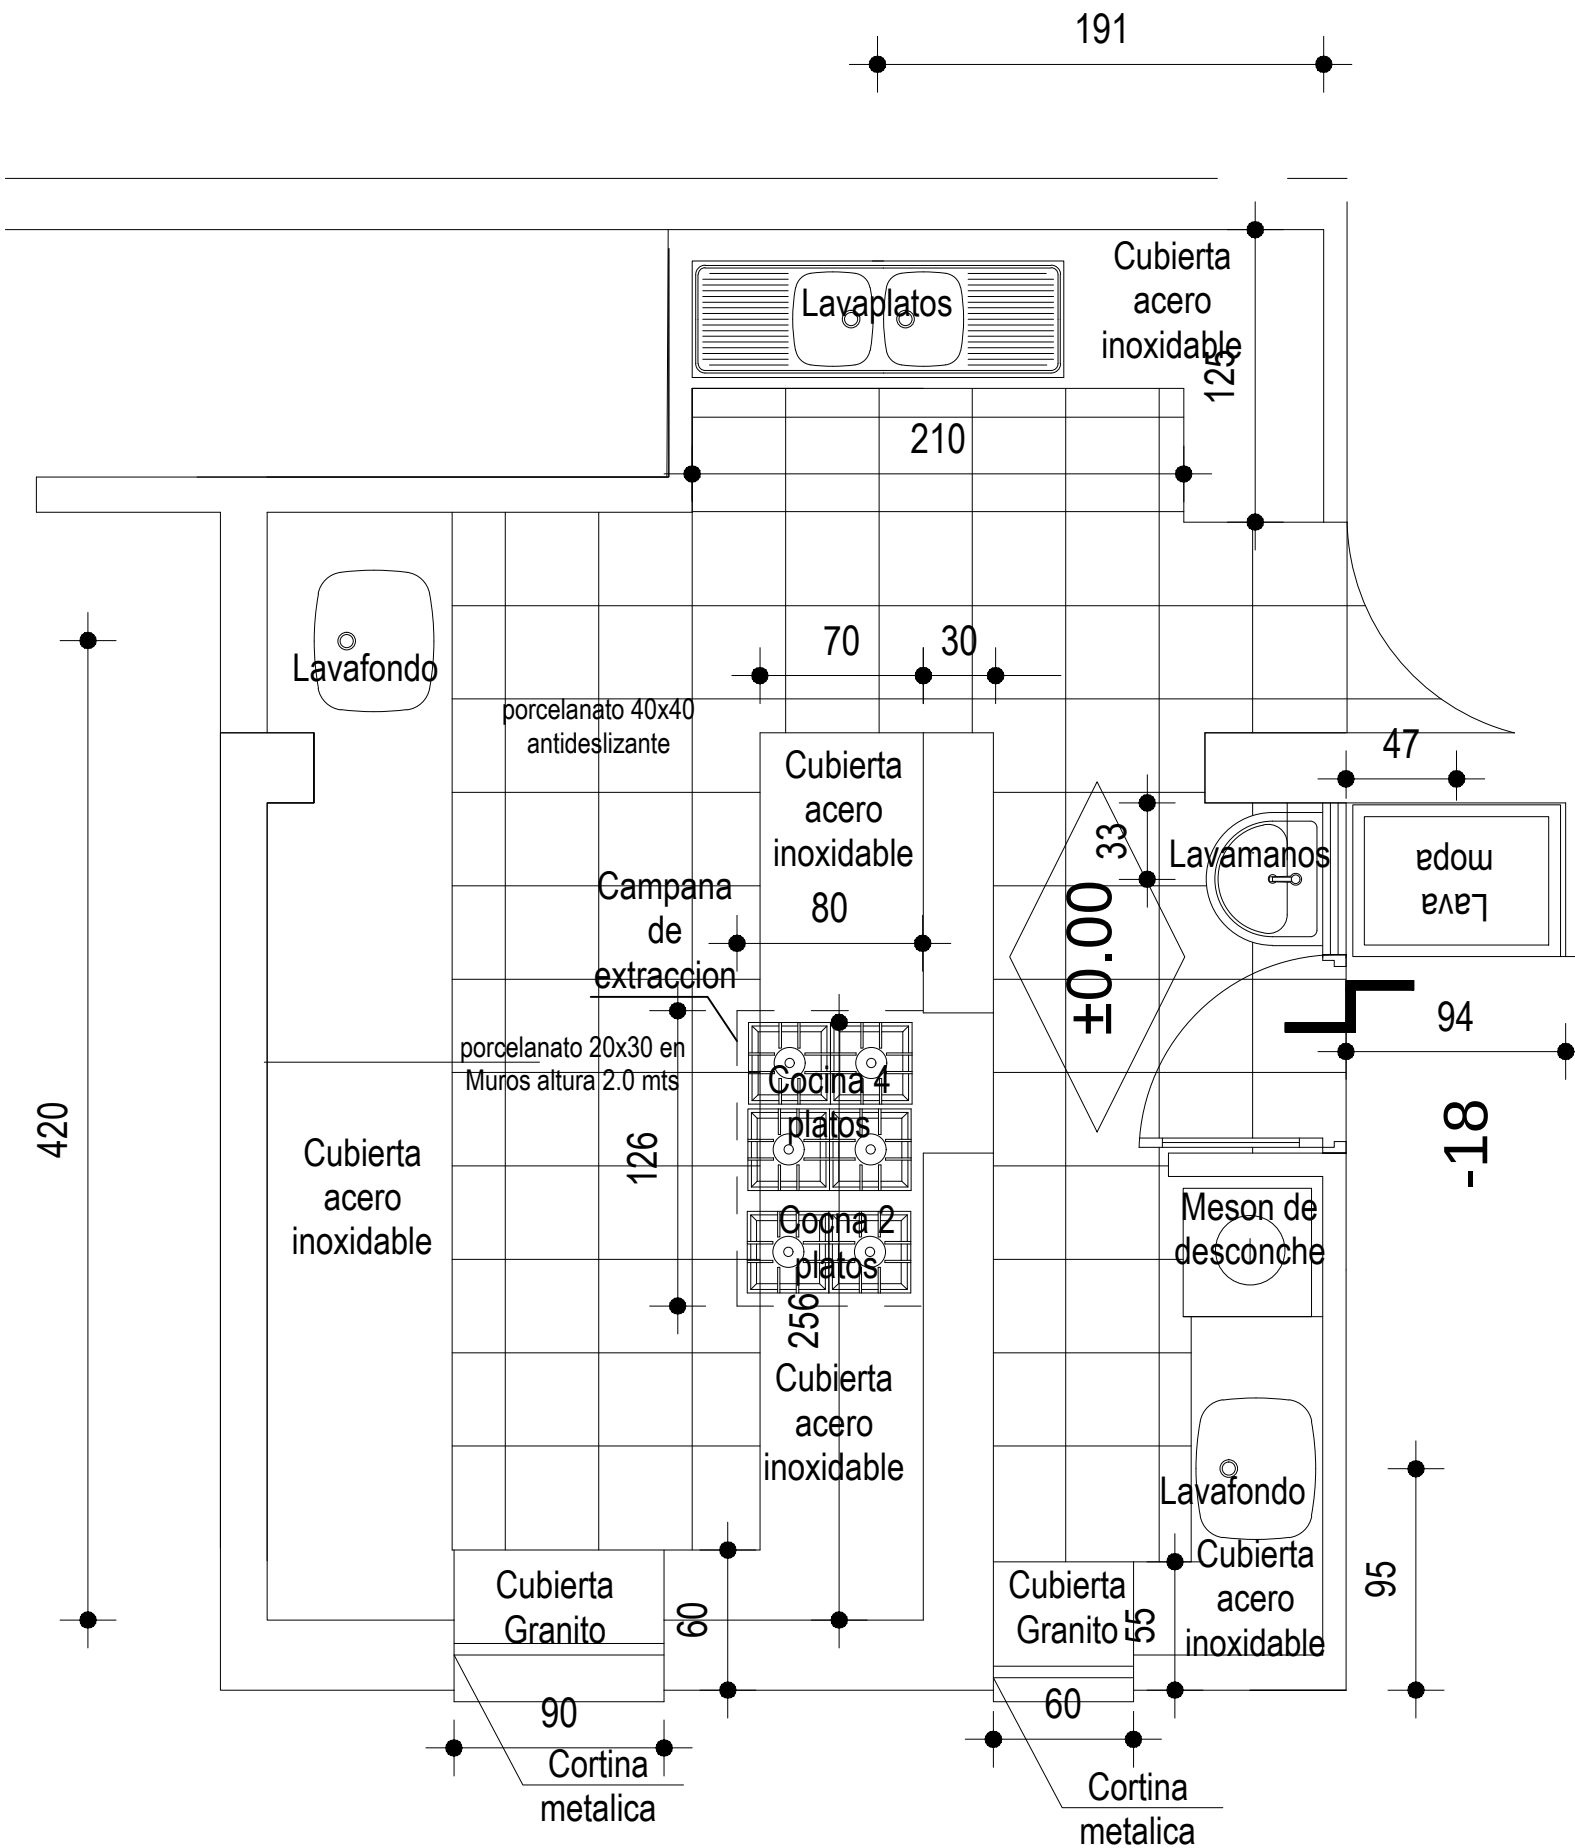

COCINA