



## PLANTA SEGUNDO PISO

ESCALA 1:100

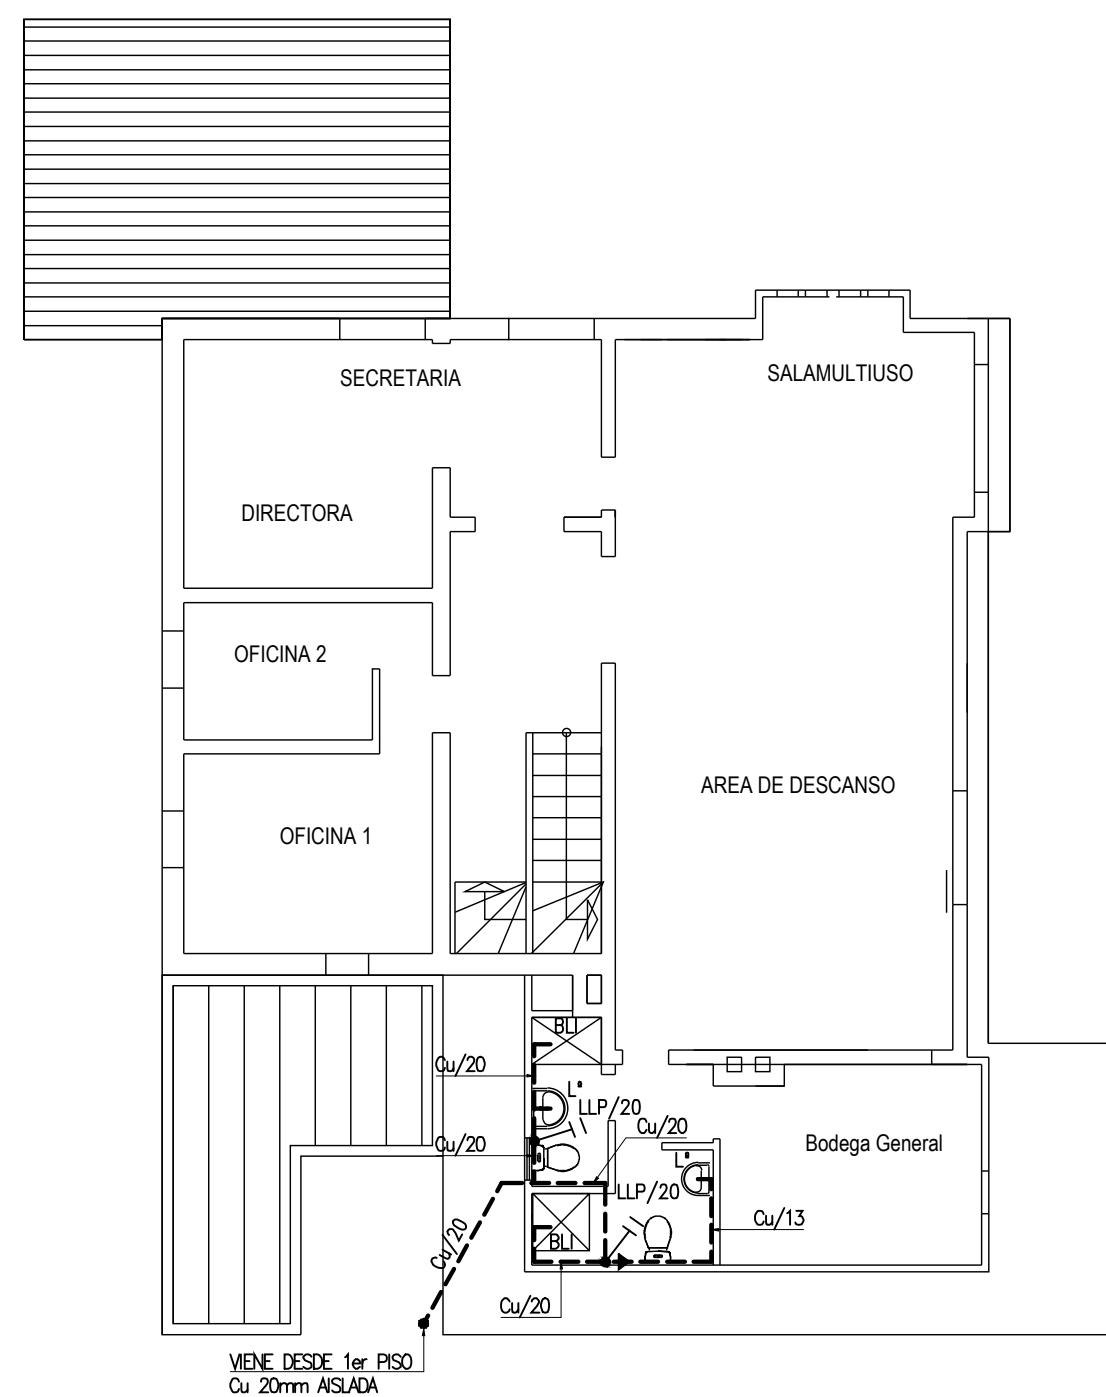

ESCALA 1:100

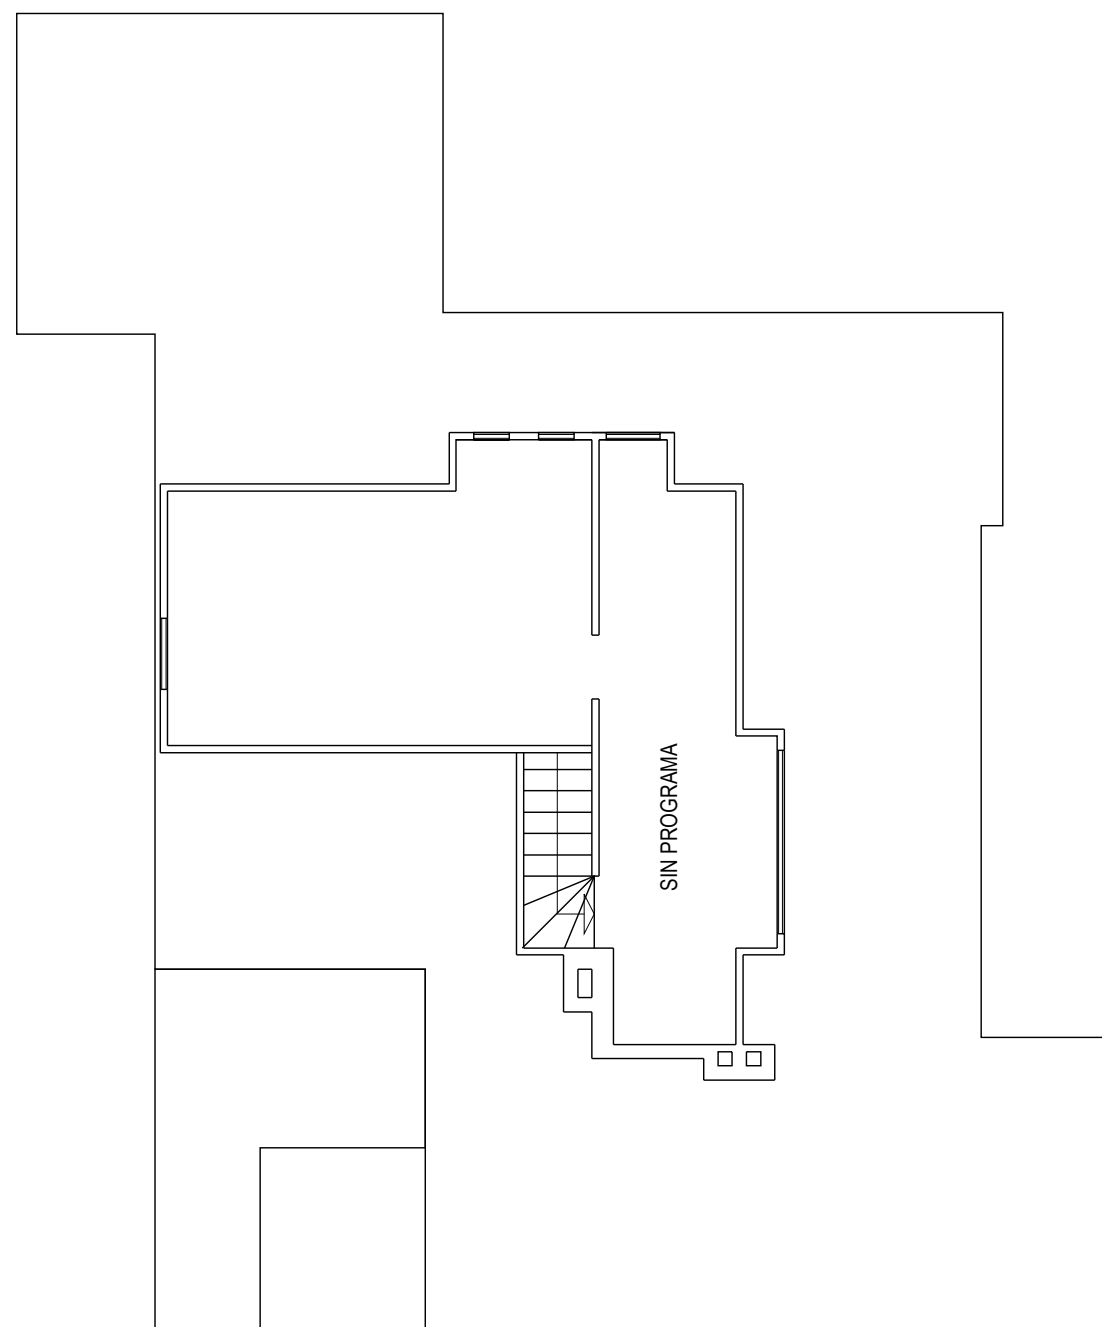


|                 |                        |
|-----------------|------------------------|
| Nch 691.of.2000 | (NO MAS DE 5.00m.c.a.) |
|-----------------|------------------------|

| TRAMO    | QI  | QP  | DIAMETRO | D INTERIOR | LARGO | %     | L+50% | VELOCIDAD | J     | Jx(L+50%) | COTA | P.INICIAL | P.FINAL | PUNTO |
|----------|-----|-----|----------|------------|-------|-------|-------|-----------|-------|-----------|------|-----------|---------|-------|
| ARRANQUE | 435 | 114 | 40,00    | 40,00      | 3,00  | 50,00 | 4,50  | 1,5175    | 0,060 | 0,27      | 0,00 | 0,27      | 0,27    | ARR   |
| K-MAP    | 435 | 114 | 40,00    |            |       |       |       |           | 1,178 | 1,18      | 0    | 0,27      | 1,45    | MAP   |
|          |     |     |          |            |       |       |       |           |       | 1,45      |      |           |         |       |


| TRAMO | Q1   | Q2  | DIAMETRO | D INTERIOR | LARGO | %     | L+50%  | VELOCIDAD | J     | Jx(L+50%) | COTA | P.INICIAL | P.FINAL | PUNTO |
|-------|------|-----|----------|------------|-------|-------|--------|-----------|-------|-----------|------|-----------|---------|-------|
| MAP-1 | 435  | 114 | CU 40    | 40,00      | 0,20  | 50,00 | 0,30   | 1,5175    | 0,080 | 0,02      | 0,00 | 14,00     | 13,98   | 1     |
| 1-2   | 435  | 114 | CU 40    | 40,00      | 13,20 | 50,00 | 19,80  | 1,5175    | 0,080 | 1,19      | 0,00 | 13,98     | 12,79   | 2     |
| 2-3   | 415  | 111 | CU 40    | 40,00      | 7,00  | 50,00 | 10,50  | 1,4691    | 0,056 | 0,59      | 0,00 | 12,79     | 12,20   | 3     |
| 3-4   | 254  | 79  | CU 40    | 40,00      | 5,70  | 50,00 | 8,55   | 1,0474    | 0,030 | 0,26      | 0,00 | 12,20     | 11,94   | 4     |
| 4-5   | 254  | 79  | 50,00    | 36,20      | 3,90  | 50,00 | 5,85   | 1,2789    | 0,049 | 0,29      | 0,00 | 11,94     | 11,66   | 5     |
| 5-6   | 56   | 28  | 50,00    | 36,20      | 3,60  | 50,00 | 5,40   | 0,4512    | 0,007 | 0,04      | 0,00 | 11,66     | 11,62   | 6     |
| 6-7   | 56   | 28  | CU 25    | 25,00      | 2,80  | 50,00 | 4,20   | 0,9459    | 0,043 | 0,18      | 0,00 | 11,62     | 11,44   | 7     |
| 7-8   | 48   | 25  | CU 25    | 25,00      | 0,50  | 50,00 | 0,75   | 0,8506    | 0,036 | 0,03      | 0,00 | 11,44     | 11,41   | 8     |
| 8-9   | 40   | 22  | CU 25    | 25,00      | 0,50  | 50,00 | 0,75   | 0,7502    | 0,028 | 0,02      | 0,00 | 11,41     | 11,39   | 9     |
| 9-10  | 32   | 19  | CU 25    | 25,00      | 0,50  | 50,00 | 0,75   | 0,6433    | 0,021 | 0,02      | 0,00 | 11,39     | 11,39   | 10    |
| 10-11 | 24   | 16  | CU 20    | 20,00      | 0,50  | 50,00 | 0,75   | 0,8244    | 0,044 | 0,03      | 0,00 | 11,37     | 11,34   | 11    |
| 11-12 | 16   | 12  | CU 20    | 20,00      | 0,50  | 50,00 | 0,75   | 0,6234    | 0,026 | 0,02      | 0,00 | 11,34     | 11,32   | 12    |
| 12-13 | 8    | 7   | CU 13    | 13,00      | 0,50  | 50,00 | 0,75   | 0,9152    | 0,088 | 0,07      | 0,00 | 11,32     | 11,25   | 13    |
| 5-14  | 183  | 63  | 50,00    | 36,20      | 0,30  | 50,00 | 0,45   | 1,0203    | 0,032 | 0,01      | 0,00 | 11,66     | 11,64   | 14    |
| 14-15 | 65   | 31  | CU 25    | 25,00      | 1,60  | 50,00 | 2,40   | 1,0483    | 0,052 | 0,13      | 0,00 | 11,64     | 11,52   | 15    |
| 15-16 | 50   | 26  | CU 25    | 25,00      | 0,70  | 50,00 | 1,05   | 0,8749    | 0,038 | 0,04      | 0,00 | 11,52     | 11,48   | 16    |
| 16-17 | 40   | 22  | CU 25    | 25,00      | 0,50  | 50,00 | 0,75   | 0,7502    | 0,028 | 0,02      | 0,00 | 11,48     | 11,46   | 17    |
| 17-18 | 30   | 18  | CU 25    | 25,00      | 0,50  | 50,00 | 0,75   | 0,6153    | 0,020 | 0,01      | 0,00 | 11,46     | 11,44   | 18    |
| 18-19 | 20   | 14  | CU 20    | 20,00      | 0,50  | 50,00 | 0,75   | 0,7270    | 0,035 | 0,03      | 0,00 | 11,44     | 11,41   | 19    |
| 19-20 | 10   | 8   | CU 13    | 13,00      | 0,50  | 50,00 | 0,75   | 1,0673    | 0,116 | 0,09      | 0,00 | 11,41     | 11,33   | 20    |
| 20-21 | 3-21 | 513 | 50,00    | 36,20      | 5,00  | 50,00 | 1,0126 | 0,032     | 0,30  | 24,20     | 0,00 | 11,33     | 11,28   | 21    |
| 21-22 | 163  | 58  | 50,00    | 36,20      | 16,70 | 50,00 | 25,05  | 0,9420    | 0,028 | 0,70      | 0,00 | 11,28     | 11,26   | 22    |
| 22-23 | 155  | 56  | 50,00    | 36,20      | 1,80  | 50,00 | 2,70   | 0,9099    | 0,026 | 0,07      | 0,00 | 11,26     | 11,19   | 23    |
| 23-24 | 60   | 29  | 25,00    | 26,04      | 6,90  | 50,00 | 10,35  | 0,9143    | 0,039 | 0,40      | 2,50 | 11,19     | 8,29    | 24    |
| 24-25 | 28   | 17  | 25,00    | 26,04      | 2,50  | 50,00 | 3,75   | 0,5408    | 0,015 | 0,06      | 2,50 | 8,29      | 8,24    | 25    |
| 25-26 | 10   | 9   | 13,00    | 13,84      | 2,50  | 50,00 | 3,75   | 0,9417    | 0,086 | 0,32      | 4,50 | 8,24      | 5,91    | 26    |

## TERMOCAÑERÍA PARA AGUA CALIENTE

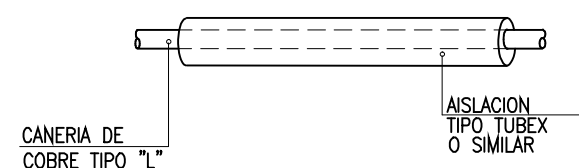


### PLANTA PRIMER PISO

ESCALA 1:100

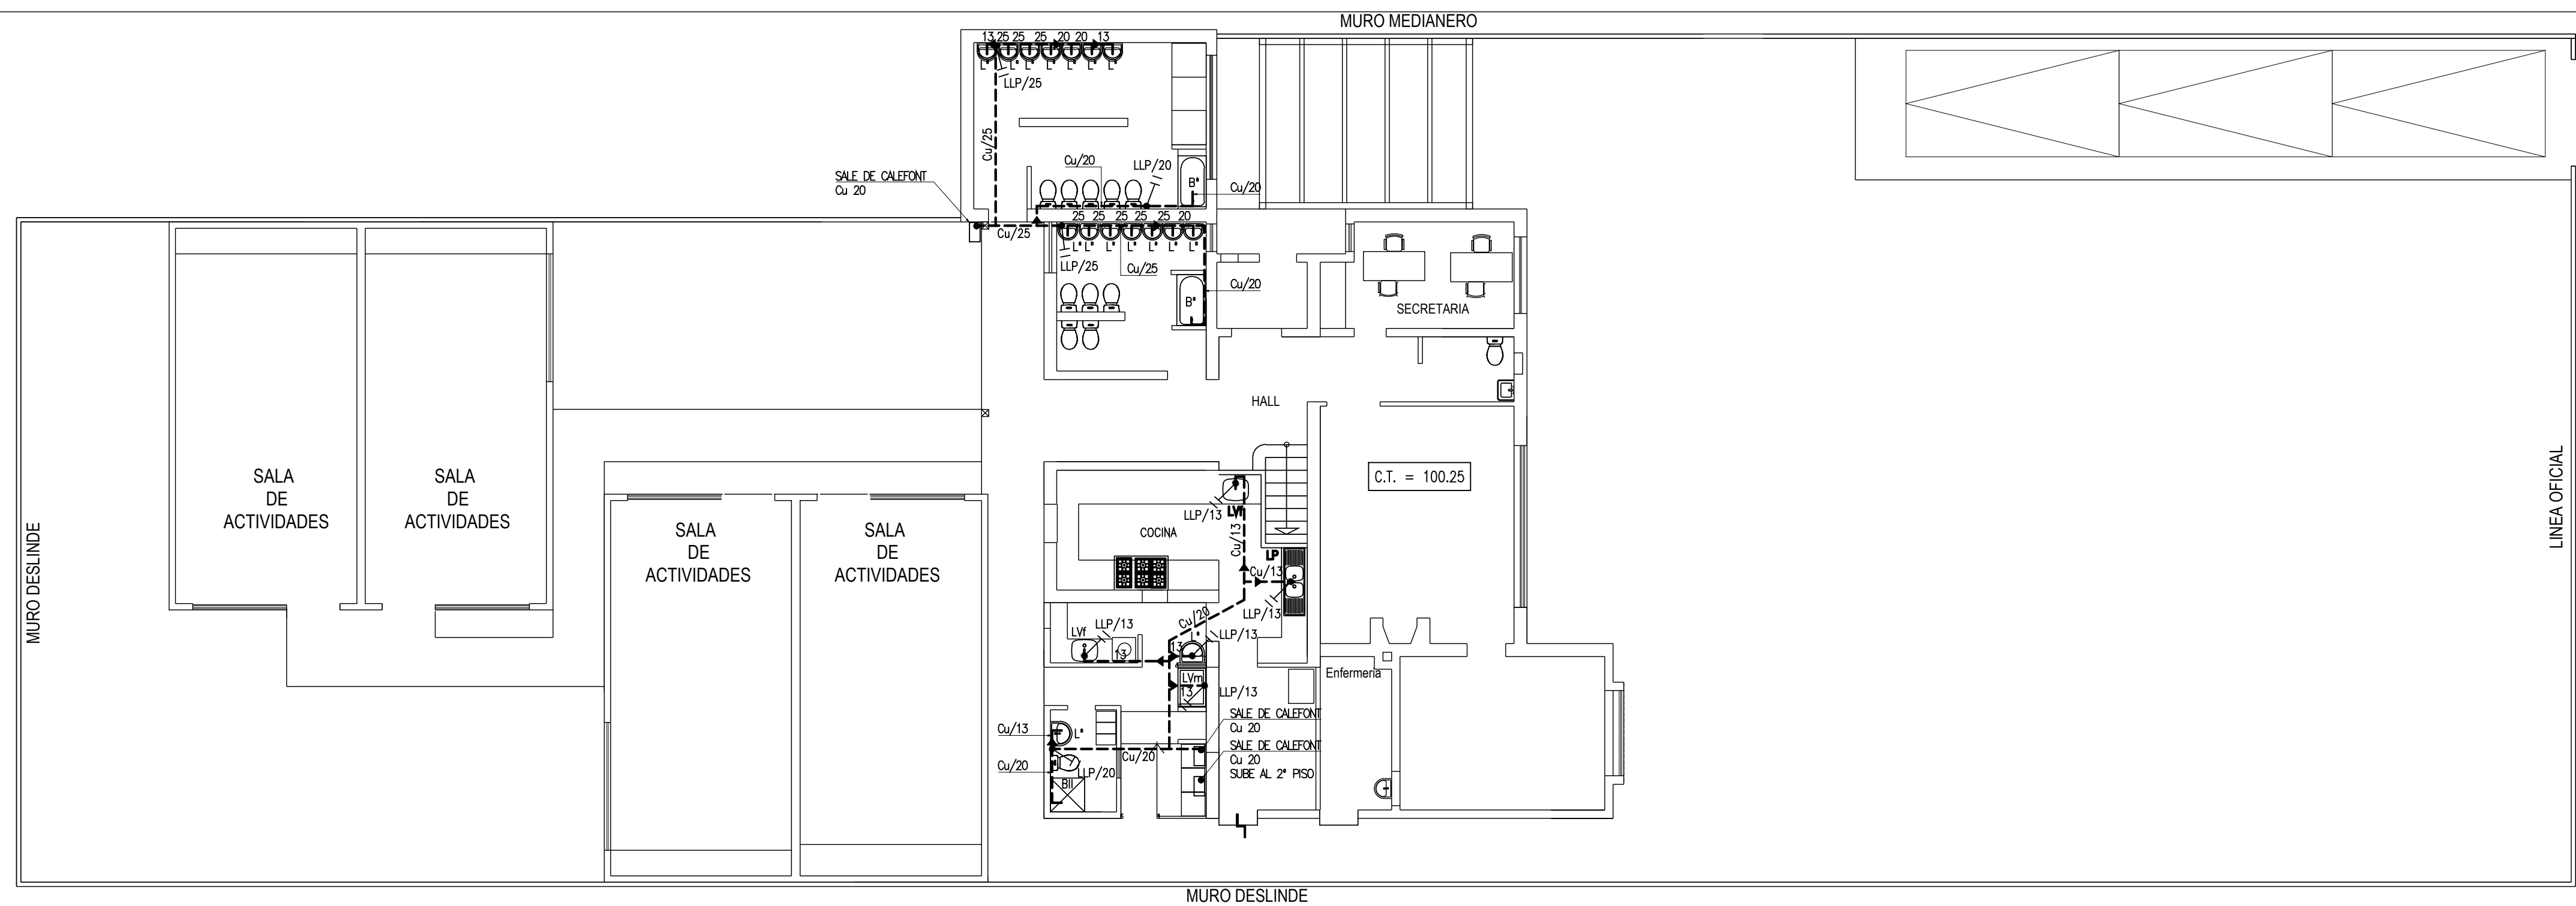

ESTE PLANO REEMPLAZA A PLANO EXTTE.  
N°11921 DE FECHA 26/10/1948

DESTINO : JARDIN INFANTIL Y SALA CUNA
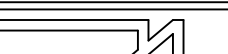
|                                                   |        |            |           |                                                                                       |
|---------------------------------------------------|--------|------------|-----------|---------------------------------------------------------------------------------------|
|                                                   |        |            |           |  |
| CODIGO PROYECTO                                   |        | N DE PLANO |           |                                                                                       |
| AP.                                               |        | 2          |           |                                                                                       |
| PROYECTO                                          | DIBUJO |            |           |                                                                                       |
| JURIBE J.                                         | RACURA |            |           |                                                                                       |
| SITIO WEB                                         |        | FECHA      | ARCHIVO   |                                                                                       |
| <a href="http://www.juj.cl">http://www.juj.cl</a> |        | ENERO-2020 | 2099-2020 |                                                                                       |

## PROYECTOS DE INSTALACIONES DE AGUA POTABLE

|          |              |           |
|----------|--------------|-----------|
| PROYECTO | INFORMATIVO  | LAMINA    |
| N° _____ | FECHA: _____ | N° 2 DE 2 |

AVISO DE INICIO N° \_\_\_\_\_ FECHA: \_\_\_\_\_

CERTIFICADO DE FACTIBILIDAD N° 422      FECHA: 13/01/2022


CALLE 0 PASAJE : AV. HOLANDA

Nº MUNICIPAL : 2027

LOTEO 0 POBLACION:

COMUNA : PROVIDENCIA

## UBICACION

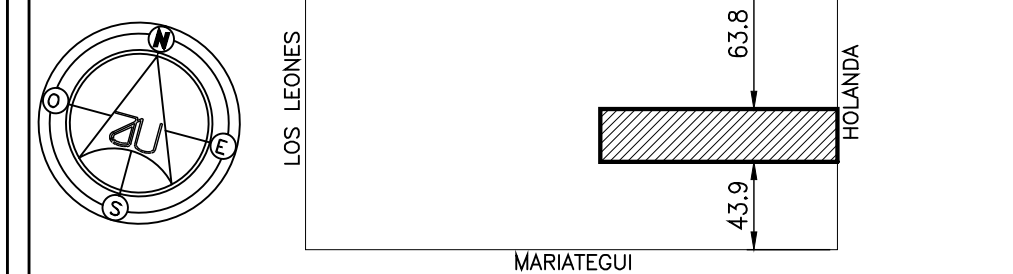

## FIRMAS

|   |   |
|---|---|
| PROYECTISTA   | PROPIETARIO   |
| Nombre : JAIME URIBE JERIA<br>Registro : IDAA, 10398103<br>RUT : 10.398.103-4<br>Domicilio : AV.ATACAMA 2902 OF.304-L.CONDES<br>FONO - 2 22331763 - EMAIL: juribej@ujj.cl | Nombre : Corporación de desarrollo social<br>de Providencia<br>RUT : 69.070.137-7<br>Reg. Legal : Axel Muller Bravo<br>RUT : 5.089.527-6<br>Domicilio : Merín 510, Providencia |
| CONTRATISTA   | PROYECTO INFORMATIVO<br>CERTIFICADO DE RECEPCION   |
| Nombre : _____<br>Profesión : _____<br>RUT : _____<br>Domicilio : _____                                                                                                   | N° _____ Fecha _____   |
|   | FIRMA EMPRESA DE SERVICIOS SANITARIOS   |



|    |          |             |          |          |        |                                      |
|----|----------|-------------|----------|----------|--------|--------------------------------------|
|    |          |             |          |          |        |                                      |
|    |          |             |          |          |        |                                      |
| A  | 15.01.20 | J. OLIVARES | J. URIBE | R. ACUÑA | P.C.C. | EMITIDO PARA REVISION Y COMENTARIOS. |
| Nº | FECHA    | SOLICITA    | (Vº Bº)  | (Vº Bº)  | DIBUJO | OBSERVACIONES                        |