


SOLUCION AGUA FRIA


PLANTA SEGUNDO PISO

ESCALA 1:100

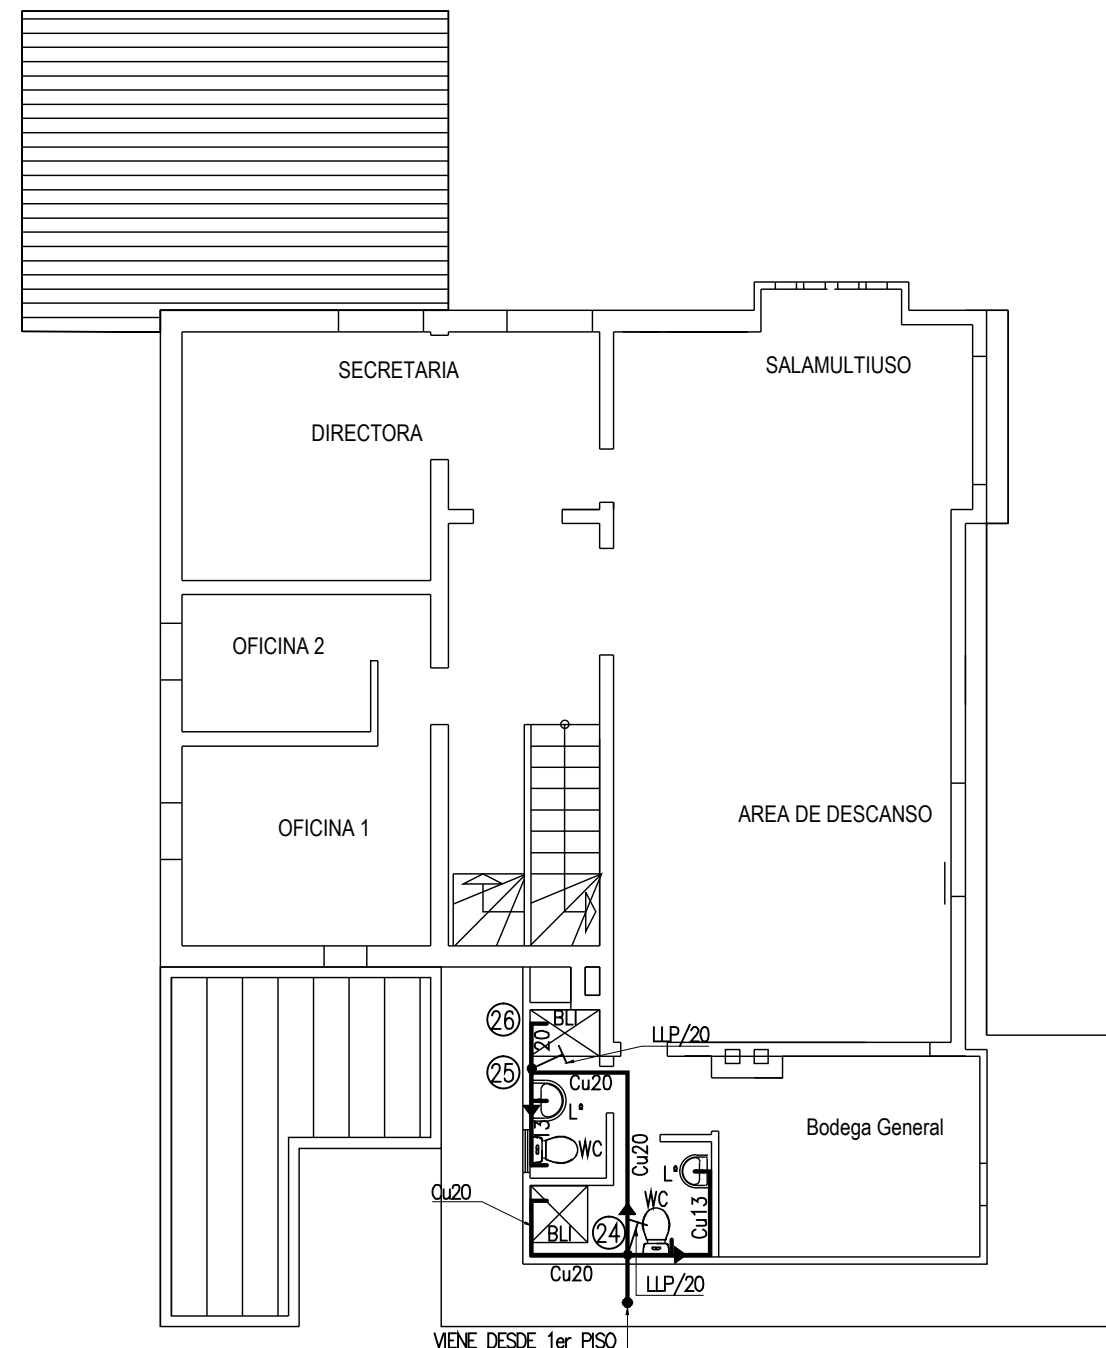

PLANTA TERCER PISO

ESCALA 1:100

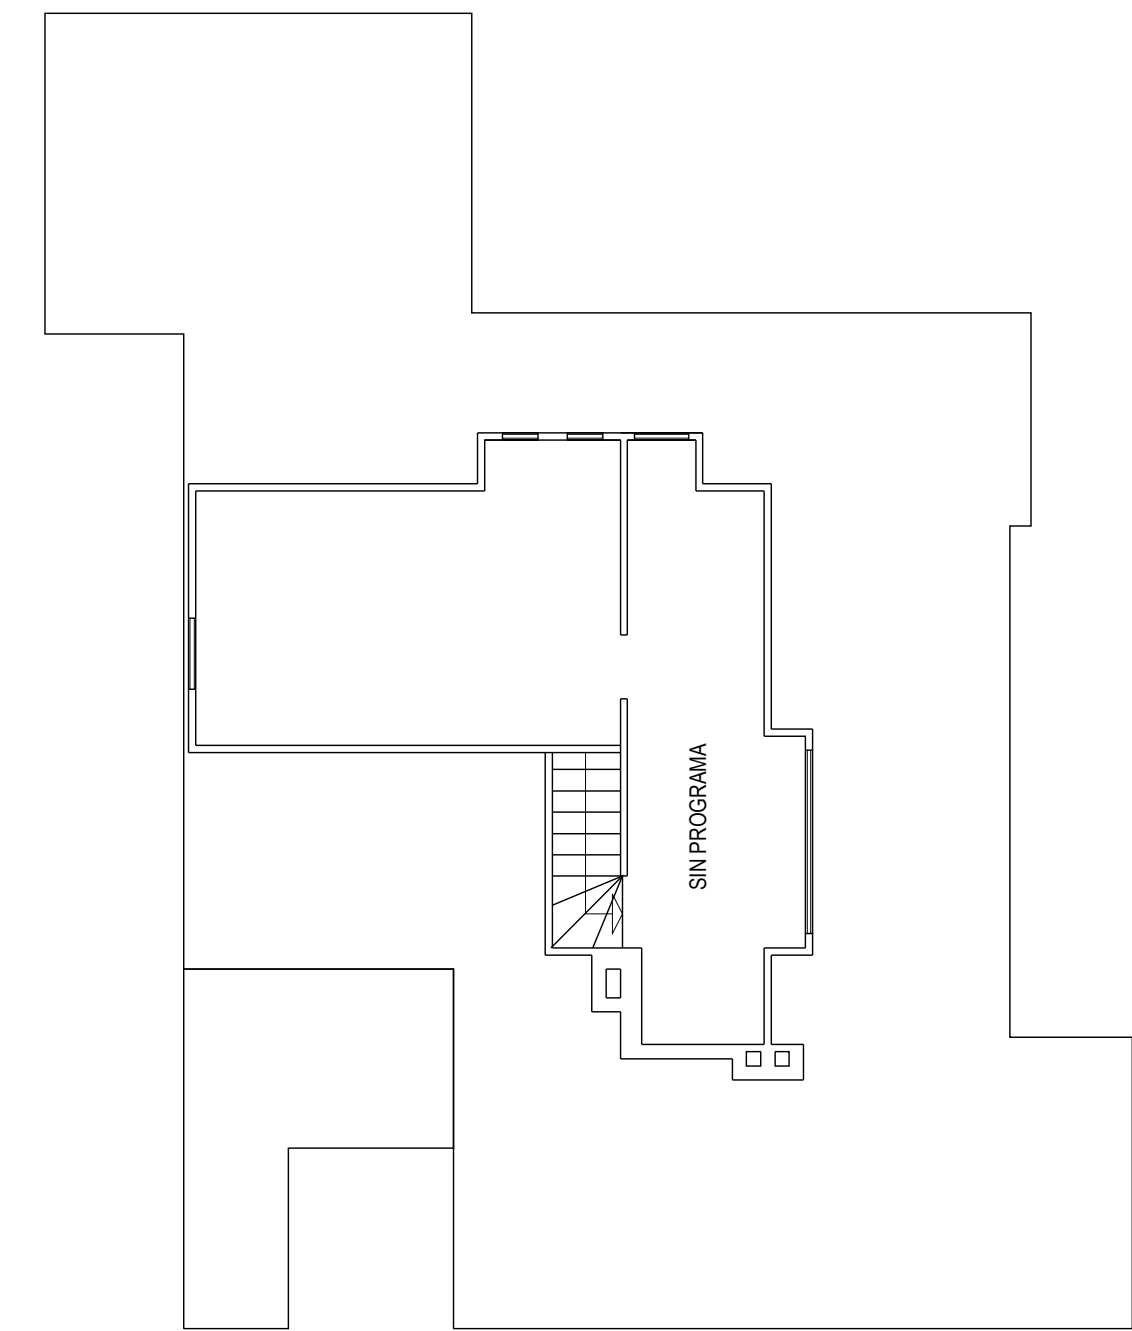

CUADRO DE ARTEFACTOS



ARTEFACTOS	CANTIDAD	QI	TOTAL
WC	14	10	140
Lo	18	8	144
Bo	2	15	30
BLL	3	10	30
LP	1	12	12
LVM	1	15	15
LVP	2	12	24
LLU	2	20	40
TOTALES	43		
		Qi	435 Lts/min
		Qmp	114 Lts/min

NOTAS

- NO SE INSTALARA EL MAP SI NO ESTA CONTRUIDO EL NICHU Y DEJADA LA PASADA BAJO ACERA DE 0,10m DE DIAMETRO Y A 0,20m.BAJO EL NIVEL DE ACERA.
- LA INSTALACION INTERIOR SE EJECUTARA EN CANERIA DE COBRE TIPO "L",Y LA EXTERIOR EN CANERIA DE PVC HIDRAULICO CLASE 10.
- SERA RESPONSABILIDAD DEL CONTRATISTA PRESENTAR EL INICIO DE LA OBRA OPORTUNAMENTE ANTE LA EMPRESA DE AGUA POTABLE CORRESPONDIENTE.
- LAS CAÑERIAS DE AGUA CALIENTE SERAN DE COBRE TIPO "L",SIN COSTURA CON AISLACION MARCA TUBEX O SIMILAR.
- TODA LAS REDES DE AGUAS ANDINAS QUE SE INFORMAN,TANTO EN LA FACTIBILIDAD COMO EN LOS PROYECTOS DOMICILIARIOS TIENEN CARACTER REFERENCIAL,POR LO TANTO,SI UN ARRANQUE DE AGUA POTABLE O UNA UNIO DOMICILIARIA ES CONTRUIDO POR UN CONTRATISTA PARTICULAR,DEBERAN EFECTUARSE POR SU CUENTA,LAS CALICATAS CORRESPONDIENTES,CON EL FIN DE VERIFICAS TERRENO,LAS COORDENADAS EXACTAS DE LAS REDES DE AGUAS ANDINAS QUE INFORMAN,TANTO EN AGUA POTABLE COMO EN AGUA POTABLE. DE EXISTIR INTERFERENCIAS EN LA EN LA FUTURA CONEXION O EMPALME,NO DEBE USARSE TUNELADORA.

DETALLE DE LLAVE DE JARDIN

ESC:1:50

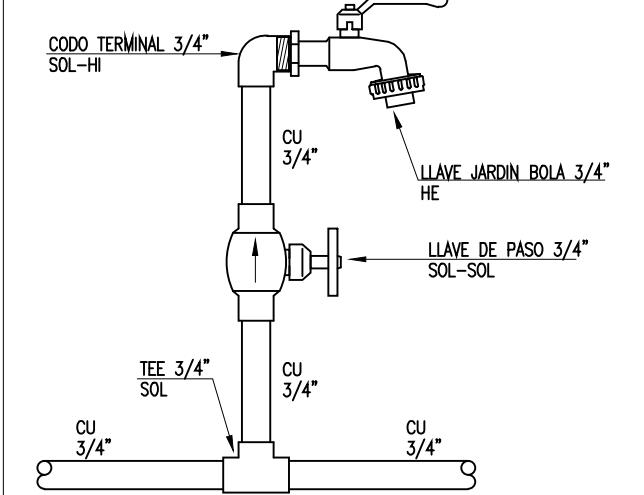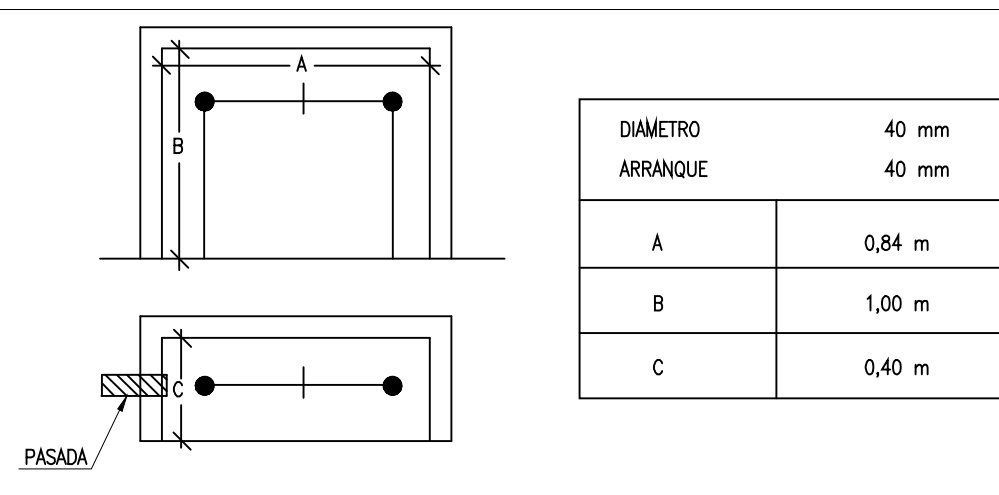
NICHU PARA MAP DE 40mm PROYECTADO
ARRANQUE DE 40mm PROYECTADODETALLE DE GABINETE RED HUMEDA
DE ATAQUE RAPIDO

VALVULA BOLA ø 1" CON CERTIFICACION UL-FM

CARRETE CON 25 [m] DE MANGUERA SEMIRRIGIDA DE ø1"

GABINETE DE METAL CON PUERTA VIDIADA ESPESOR DEL GABINETE 2 [mm]

PITON TIPO LANZA BRONZE - COBRE DE LONGITUD MINIMA 30 [cm]

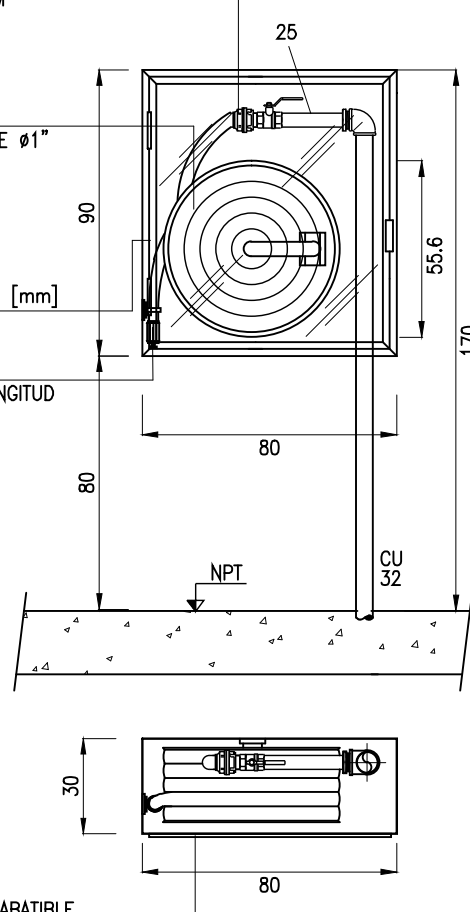

PUERTA VIDIADA ABATIBLE

JUSTIFICACION DEL MAP

No. de ALUMINOS	50
DOT. X ALUMINOS	100 Lts/día
TOTAL	5000 Lts/día
No. de PERSONAL	15
DOT. X PERSONAL	150 Lts/día
TOTAL	2250 Lts/día
JARDIN	422 m2
DOT.X m2	10 Lts/m2/día
TOTAL	4220 Lts/día
TOTAL GENERAL	11470 Lts/día
QI	435 Lts/min
QP	114 Lts/min

SE JUSTIFICA MAP DE 40mm. PROYECTADO

NOTA IMPORTANTE

EN EL CASO DE PRODUCIRSE CAMBIOS A LOS PROYECTOS POR MODIFICACIONES DE TERRENO , SE DEBERA INFORMAR OPORTUNAMENTE A PROYECTISTA , Y ESCRITA EN LIBRO DE OBRA.


SIMBOLOGIA

---	CANERIA EXISTENTE DE AGUA FRIA POR RADIER O TIERRA.
---	CANERIA PROYECTADA DE AGUA FRIA POR RADIER O TIERRA.
---	CANERIA PROYECTADA DE AGUA CALIENTE POR RADIER O TIERRA.
---	LLAVE DE PASO DE AGUA FRIA.
---	LLAVE DE PASO DE AGUA CALIENTE.
---	CAMBIO DE CANERIA PPR-CU
---	REDUCCION DE DIAMETRO
---	CONEXION A RED EXISTENTE

SOLUCION AGUA FRIA

PLANTA PRIMER PISO

ESCALA 1:100

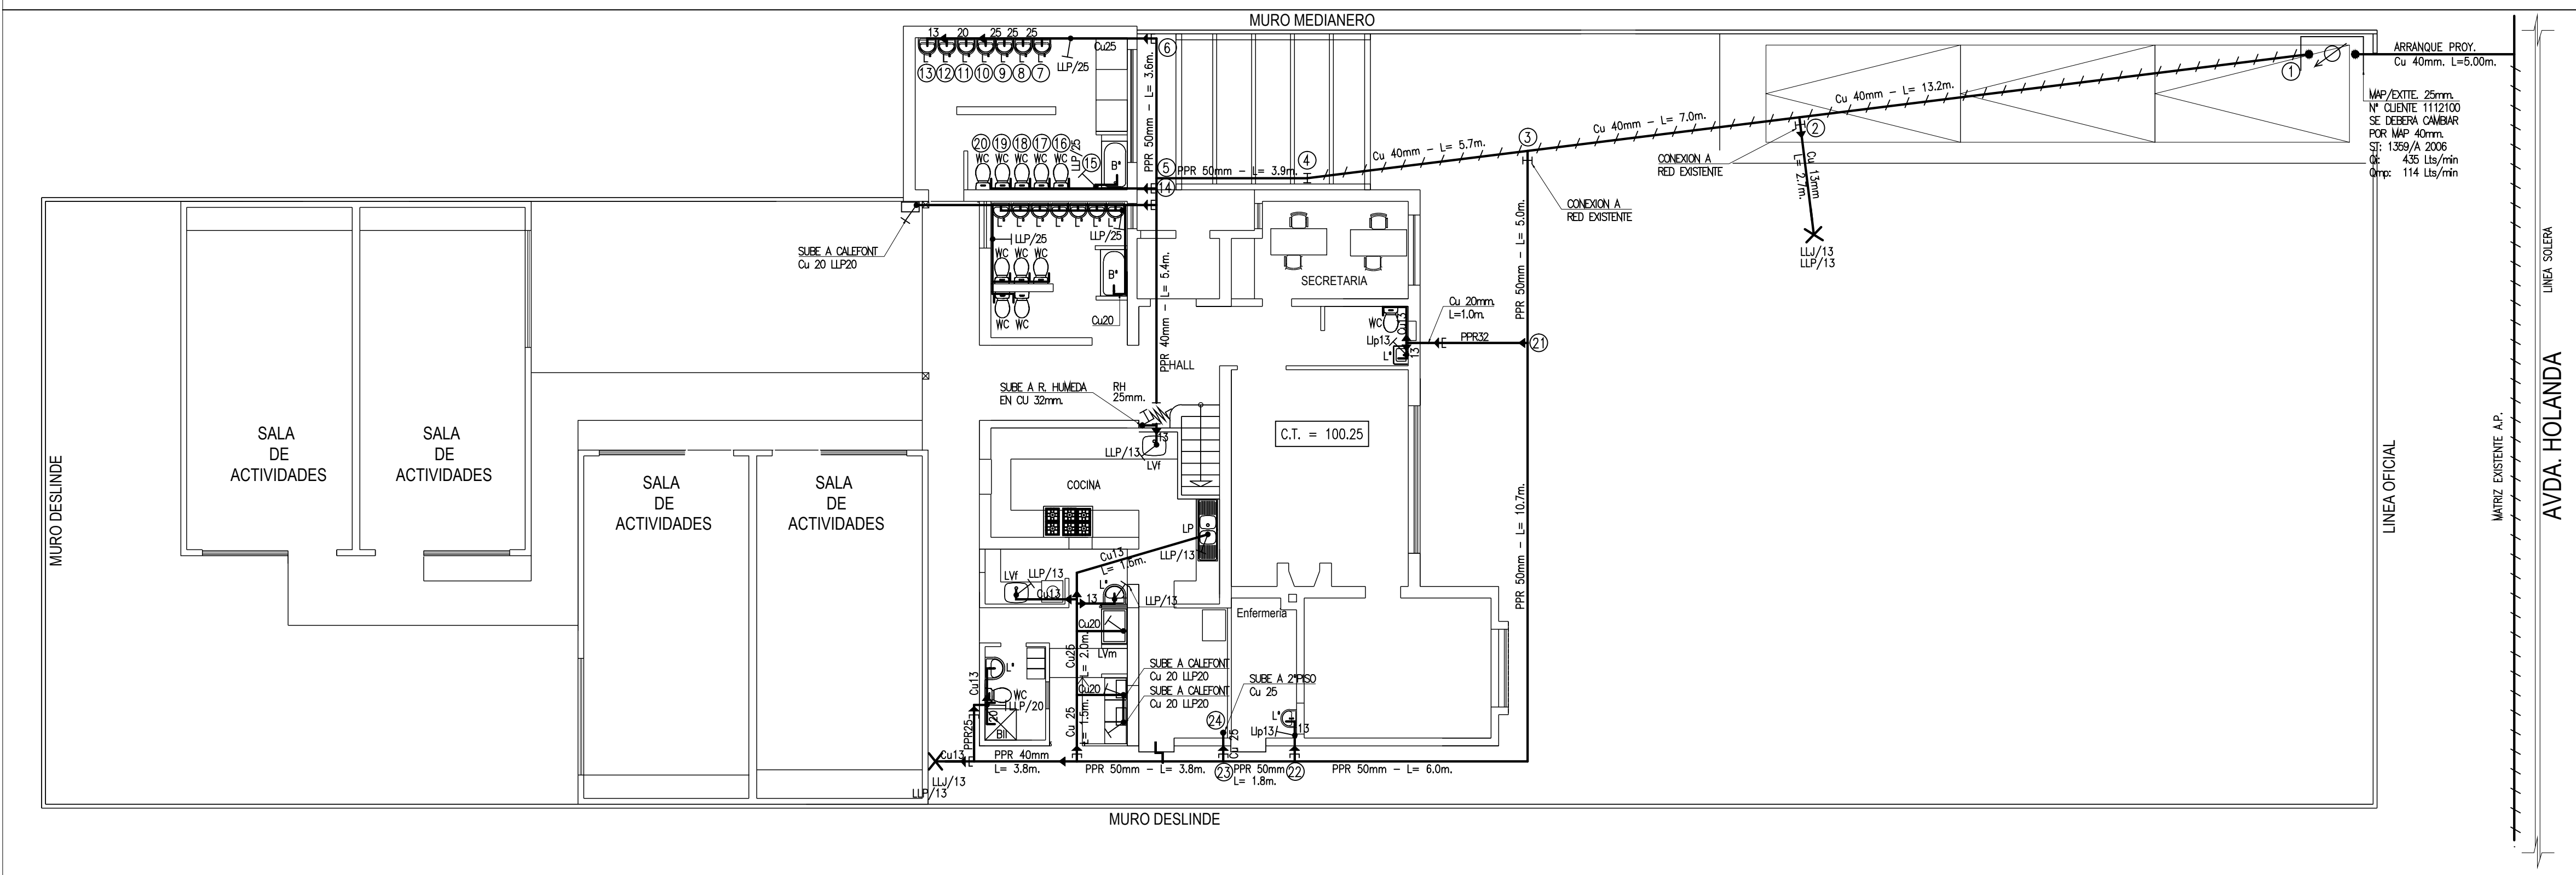

PROYECTO
15 ENERO 2020
JUL-2019-2020
REV-A

A	15.01.20	J. OLARES	J. URIBE	R. ACUNA	P.C.C.	EMITIDO PARA REVISION Y COMENTARIOS.
N°	FECHA	SOLICITA	(V° B°)	(V° B°)	DIBUJO	OBSERVACIONES

OBSERVACIONES

ESTE PLANO REEMPLAZA A PLANO EXTTE.
N°11921 DE FECHA 26/10/1948

DESTINO : JARDIN INFANTIL Y SALA CUNA

CODIGO PROYECTO		N. DE PLANO		
AP.		1		
PROYECTO	DIBUJO			
J. URIIBE J.	P.C.C.			
SITIO WEB	FECHA	ARCHIVO		
http://www.juji.cl		ENERO-2020 2019-2020		

PROYECTOS DE INSTALACIONES DE AGUA POTABLE

PROYECTO	INFORMATIVO	LAMINA
----------	-------------	--------

N°	FECHA:	N° 1 DE 2
----	--------	-----------

AVISO DE INICIO	N°	FECHA:
-----------------	----	--------

CERTIFICADO DE FACTIBILIDAD N° 422	FECHA: 13/01/2020
------------------------------------	-------------------


CALLE O PASAJE : AV. HOLANDA

N° MUNICIPAL : 2027

LOTEO O POBLACION:

COMUNA : PROVIDENCIA

UBICACION

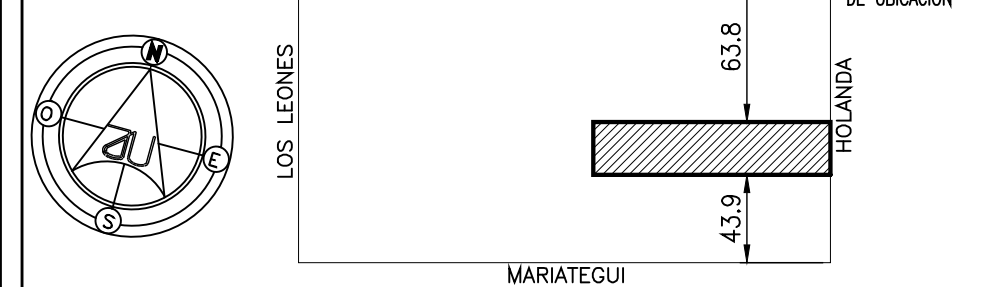

FIRMAS

PROYECTISTA	PROPIETARIO
Nombre : JAIME URIBE JERIA Profesión : IDAA, 10398103 RUT : 10.398.103-4 Domicilio : AV.VITACURA 2902 OF.304,L.CONDES FONO - 2 22331753 . EMAIL: juribe@juji.cl	Nombre : Corporación de desarrollo social de Providencia RUT : 69.070.501-7 Rep.Legal: Axel Muller Bravo RUT : 5.089.527-0 Domicilio : Marin 510, Providencia
CONTRATISTA	PROYECTO INFORMATIVO CERTIFICADO DE RECEPCION
Nombre : Profesión : RUT : Domicilio :	N° Fecha FIRMA EMPRESA DE SERVICIOS SANITARIOS