




DETALLE DE 2 CALEFONES

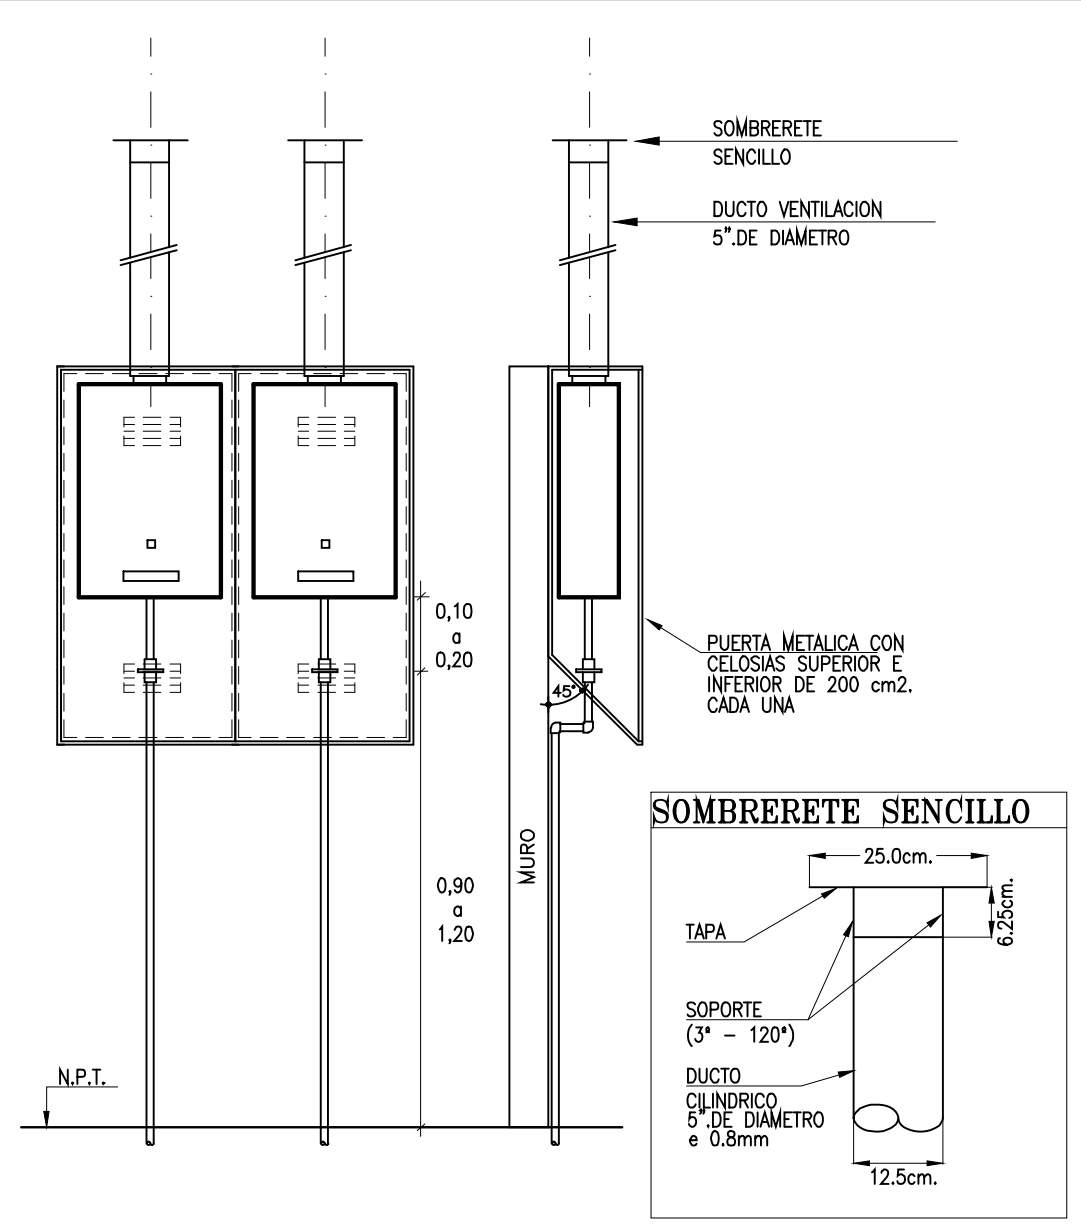

DETALLE DE CALEFON

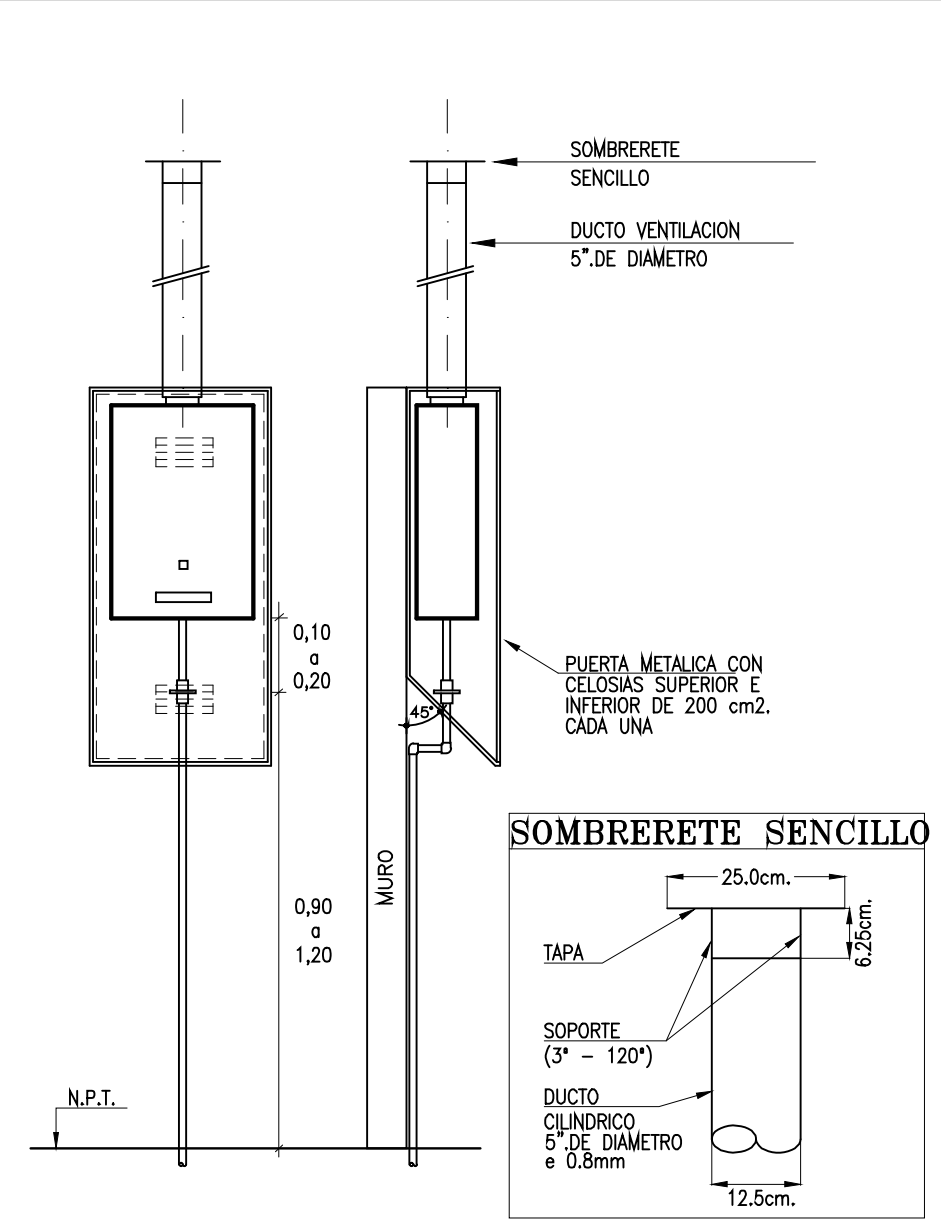


NICHO PARA MEDIDOR DE GAS NATURAL

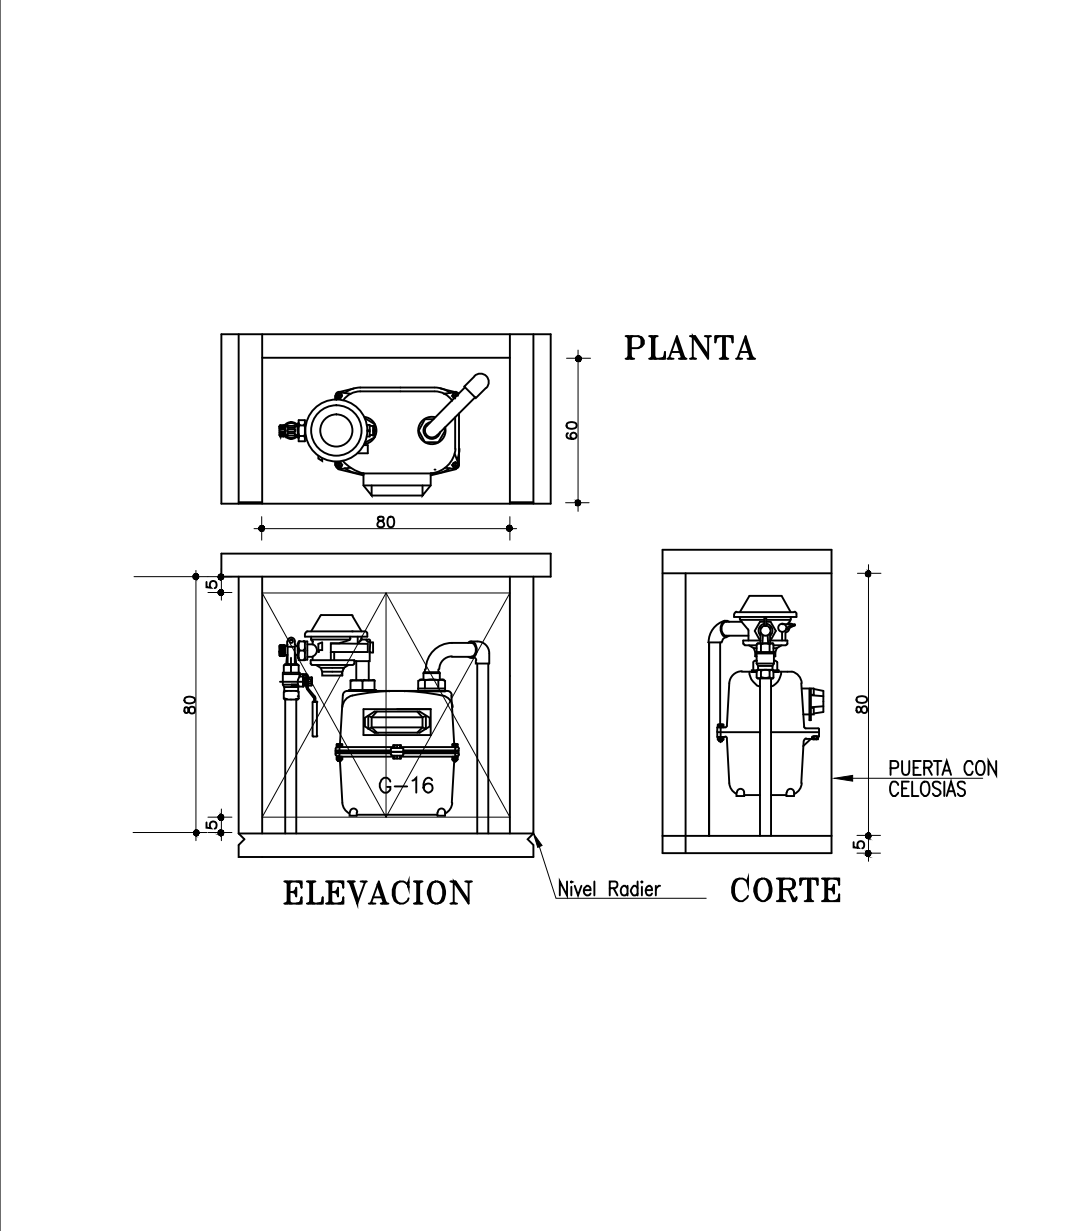


DETALLE TIPO PASADAS MUROS

ESCALA S:E

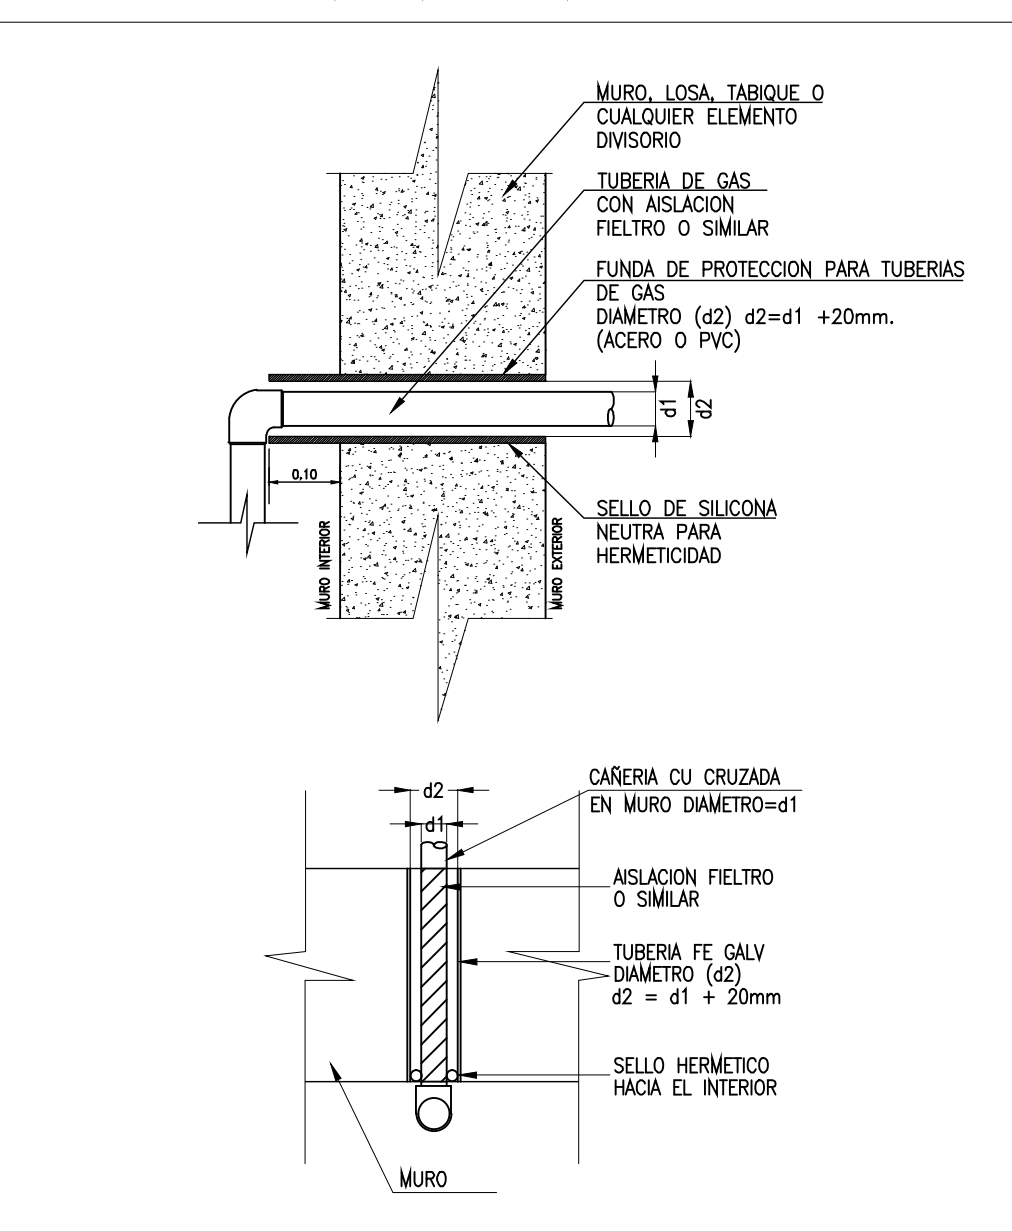


DETALLE TUBERIA ENTERRADA

ESCALA 1:20

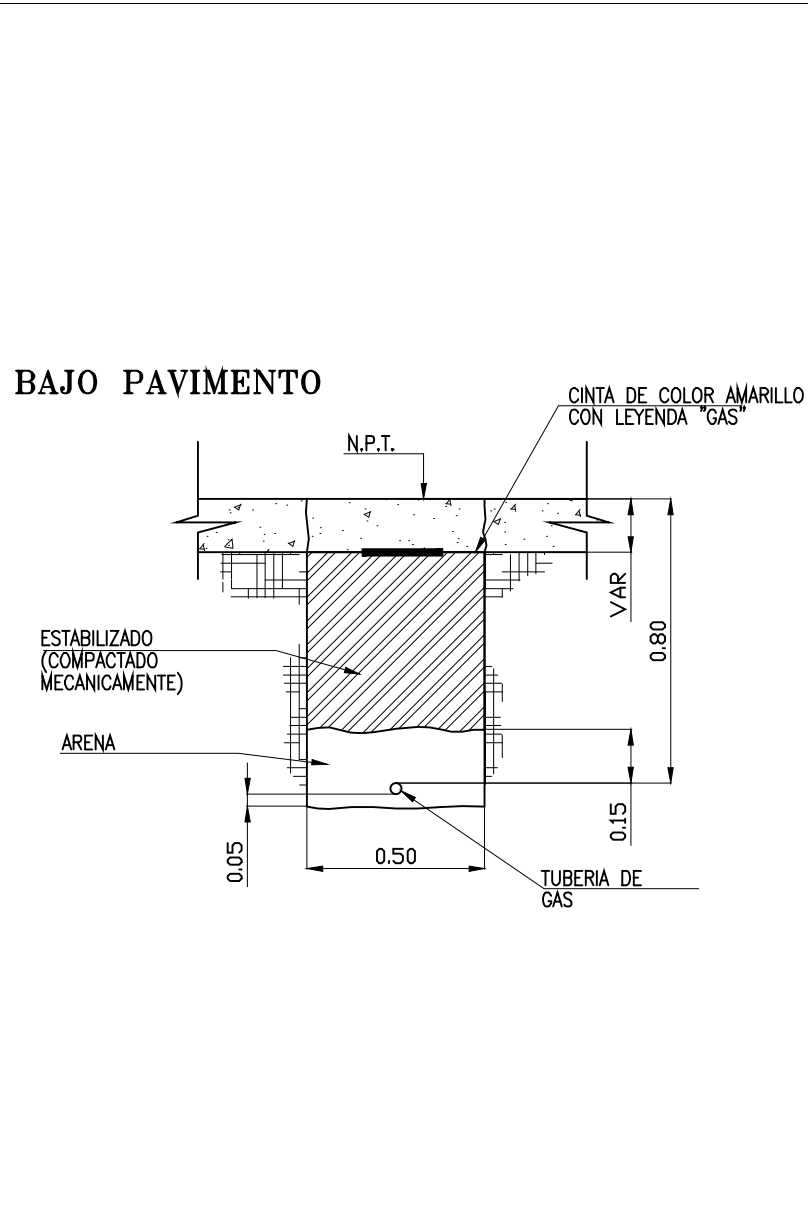


DETALLE DE LLAVES DE PASO COCINA

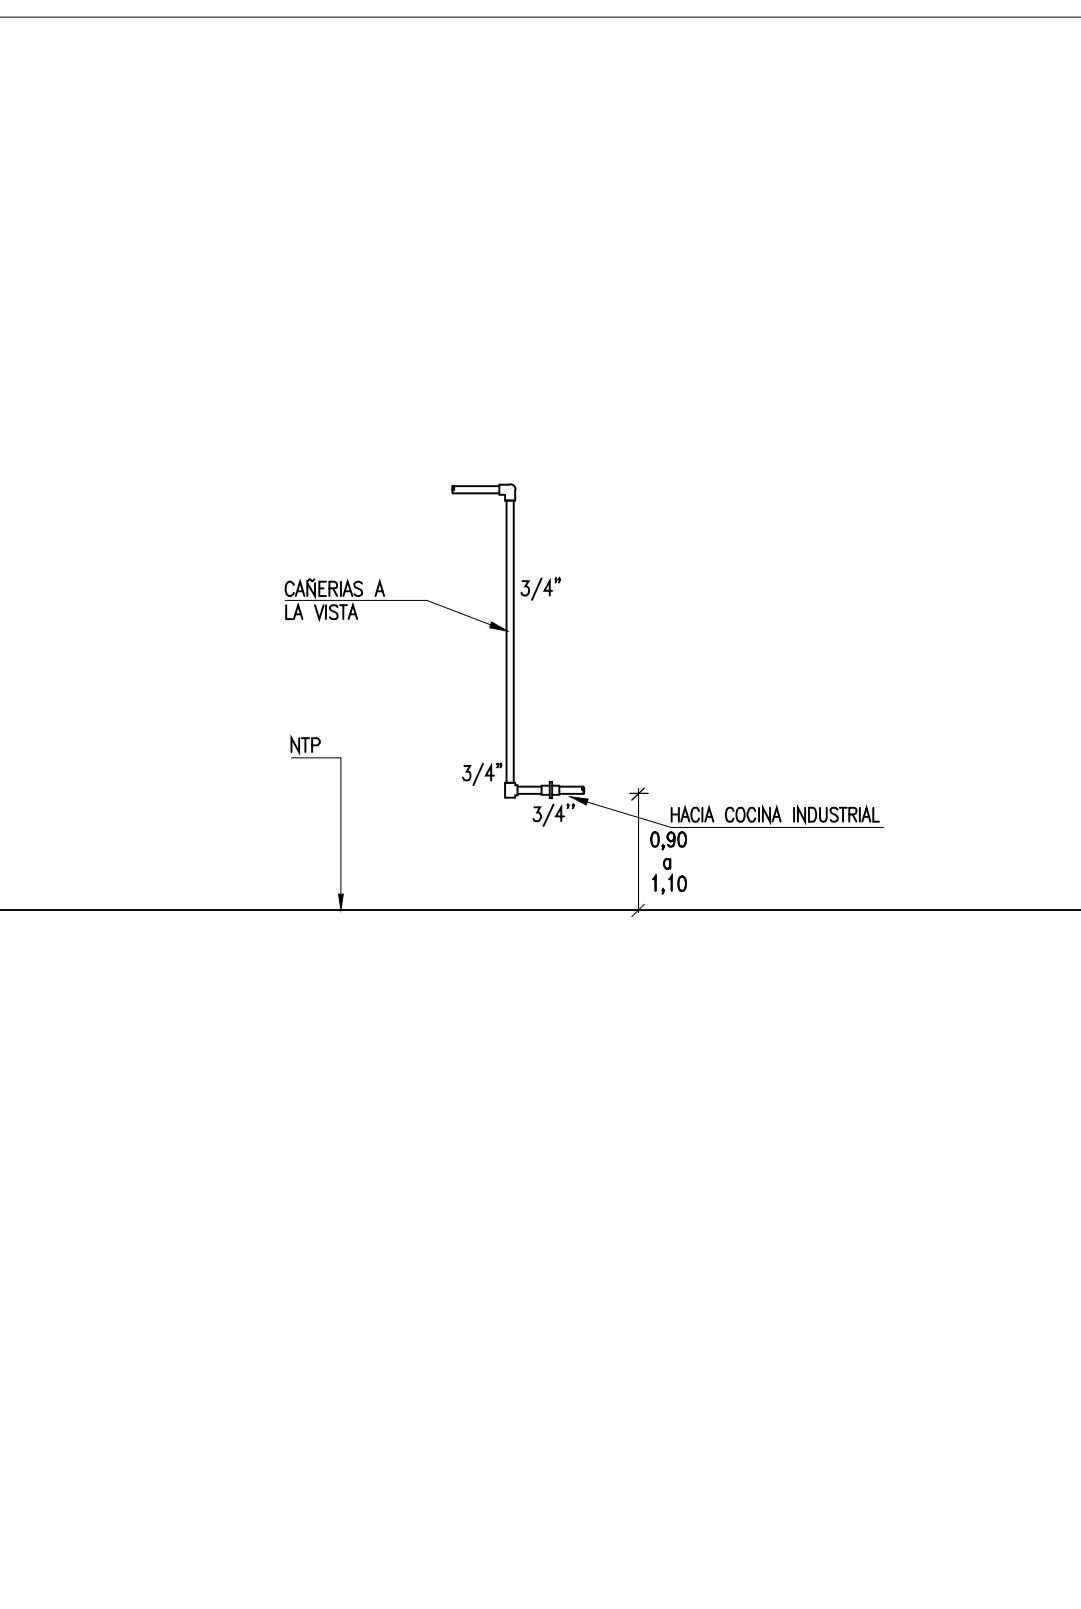

ISOMETRICO

ESC. 1:100

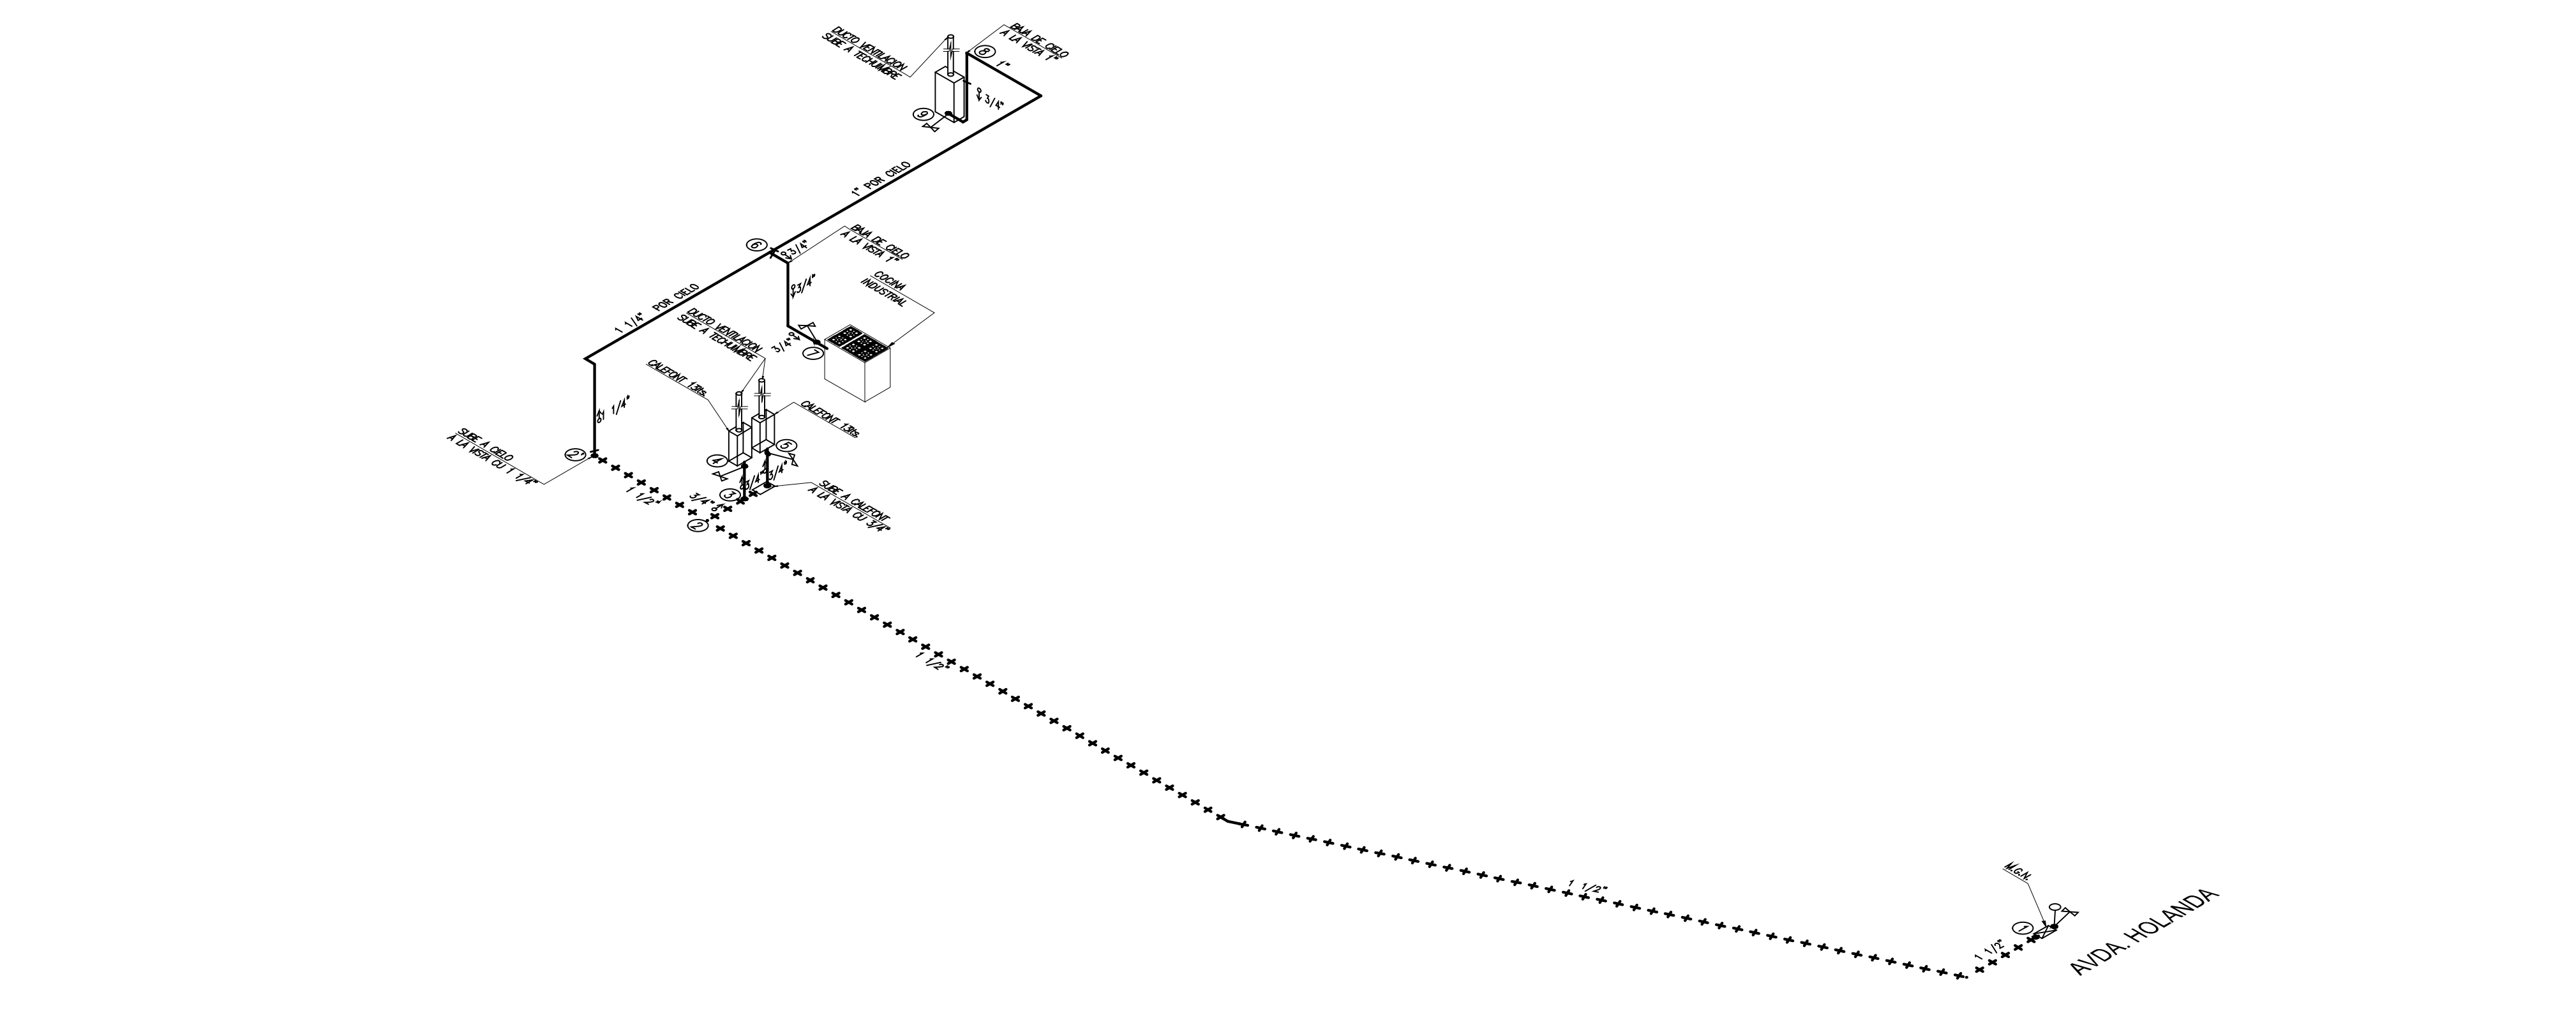

ESTA INSCRIPCION NO CONSTITUYE APROBACION POR PARTE DE SEC.

LAMINA 2 DE 2



POTENCIA INSTALADA			INSTALACION INTERIOR DE G.N.			UBICACION		INSCRIPCION		
TIPO A			COMERCIAL							
Mcal/h Kw			HOLANDA #2027							
3 CALEFONT x 26 = 78 90.714			COMUNA DE PROVIDENCIA			ESCALA 1:100				
1 COCINA x 15 = 15 17.445			INSPECTOR		PROPIETARIO	INSTALADOR				
93 108.159							REFERENCIAS		INGRESO	TIPO
SE USARA CAÑERIA DE COBRE TIPO "L". SE USARA SOLDADURA A LA PLATA.			NOM: CORPORACION DE DESARROLLO SOCIAL RUT: 69.070.301-7 DIR: MARIN # 510 PROVIDENCIA			NOM : INSC : DIR :		N° DE HOJA : COORDENADAS : AV.PRINCIPAL :		